




STADTBÜCHEREI - ARCHIV LAUENBURG






STADTBÜCHEREI - ARCHIV LAUENBURG



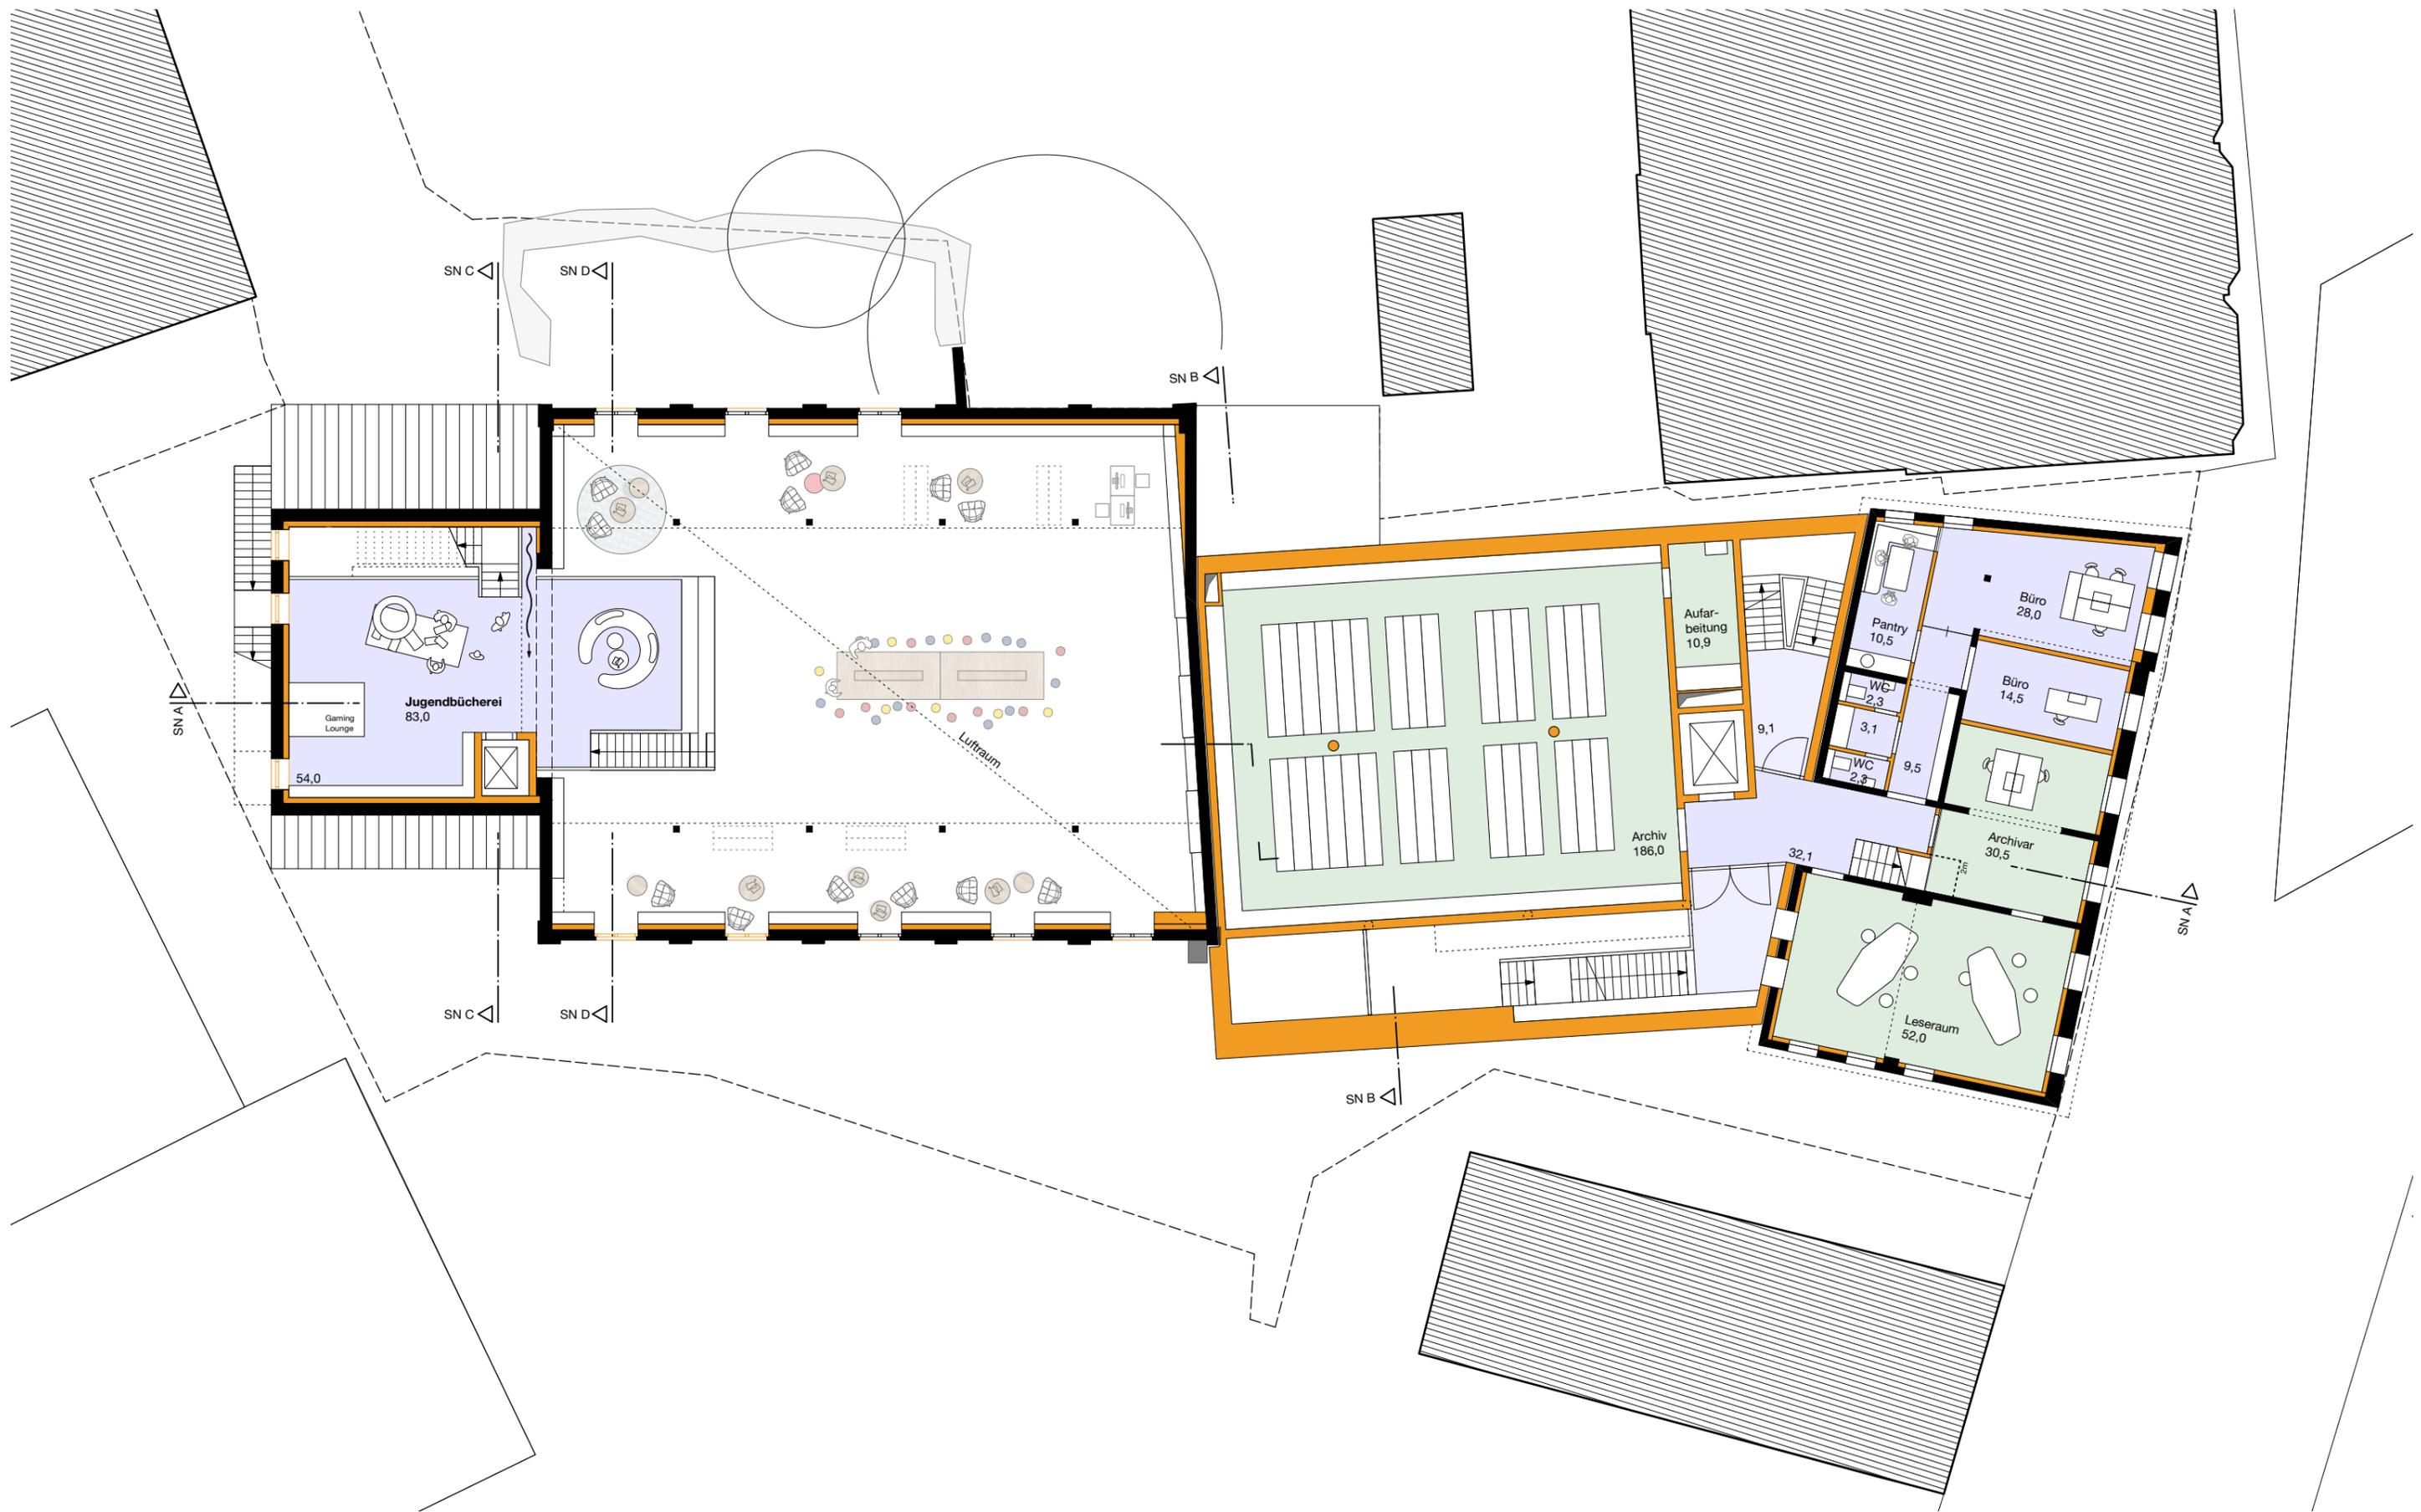


STADTBÜCHEREI - ARCHIV LAUENBURG



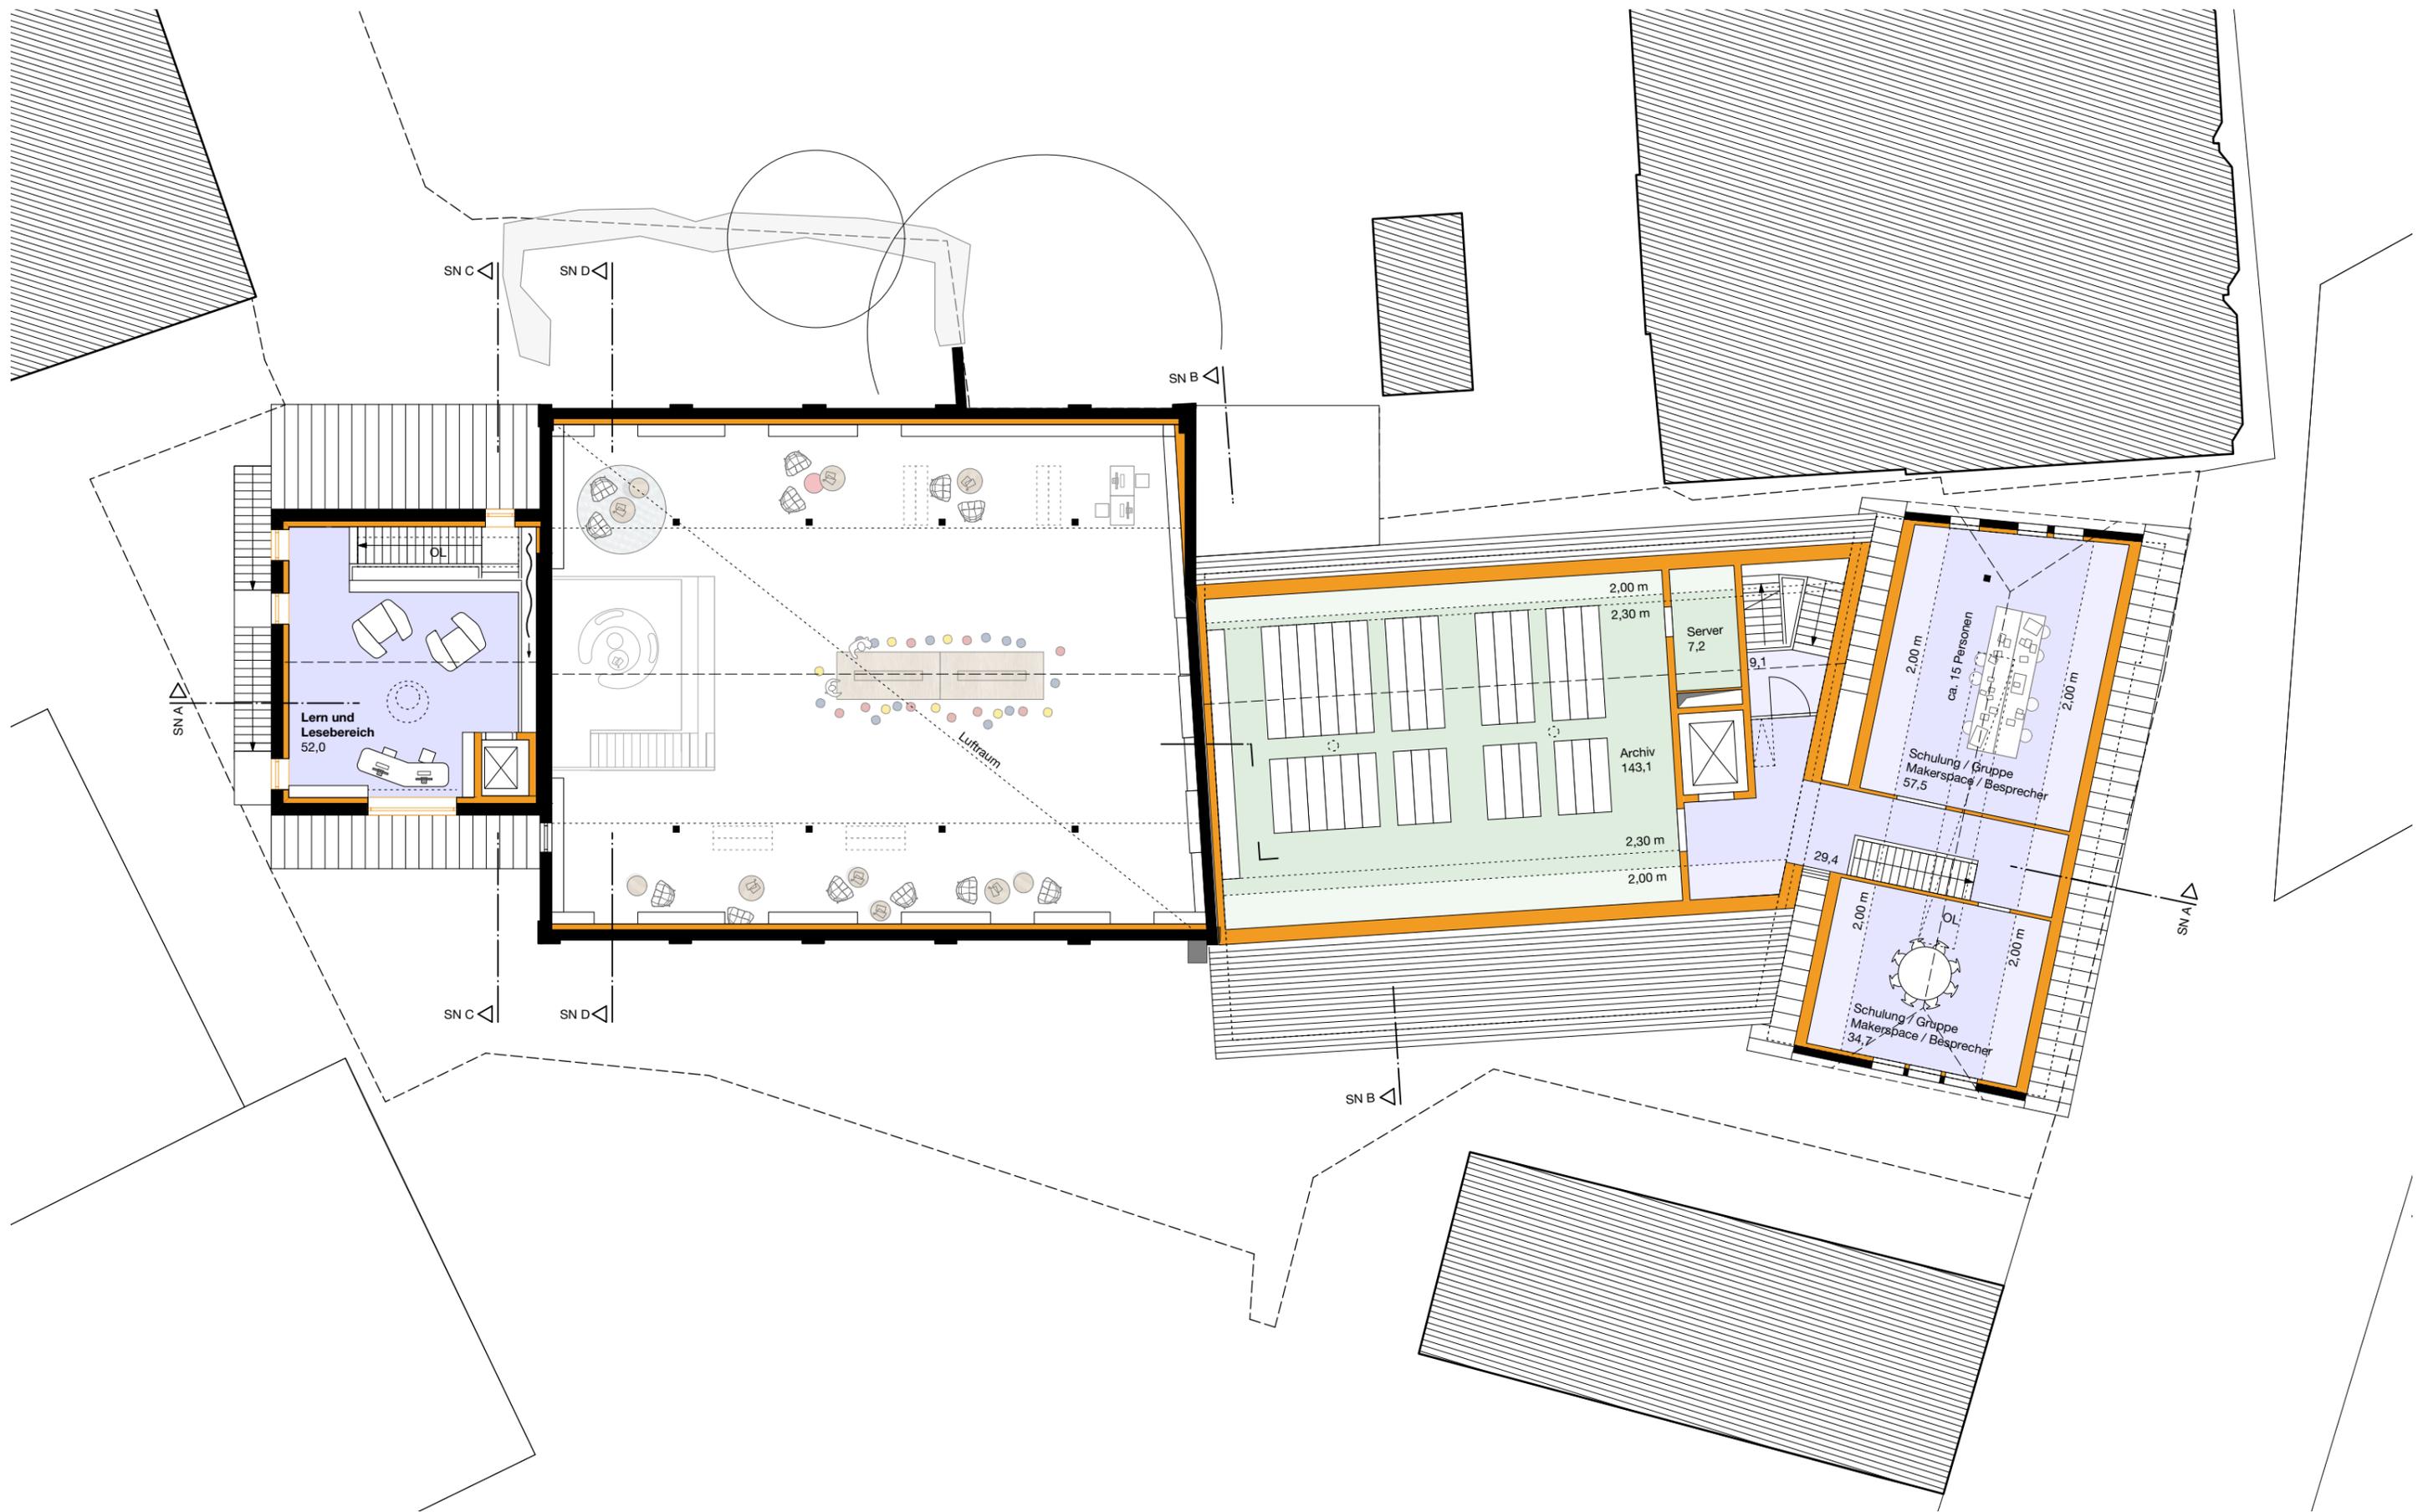


STADTBÜCHEREI - ARCHIV LAUENBURG



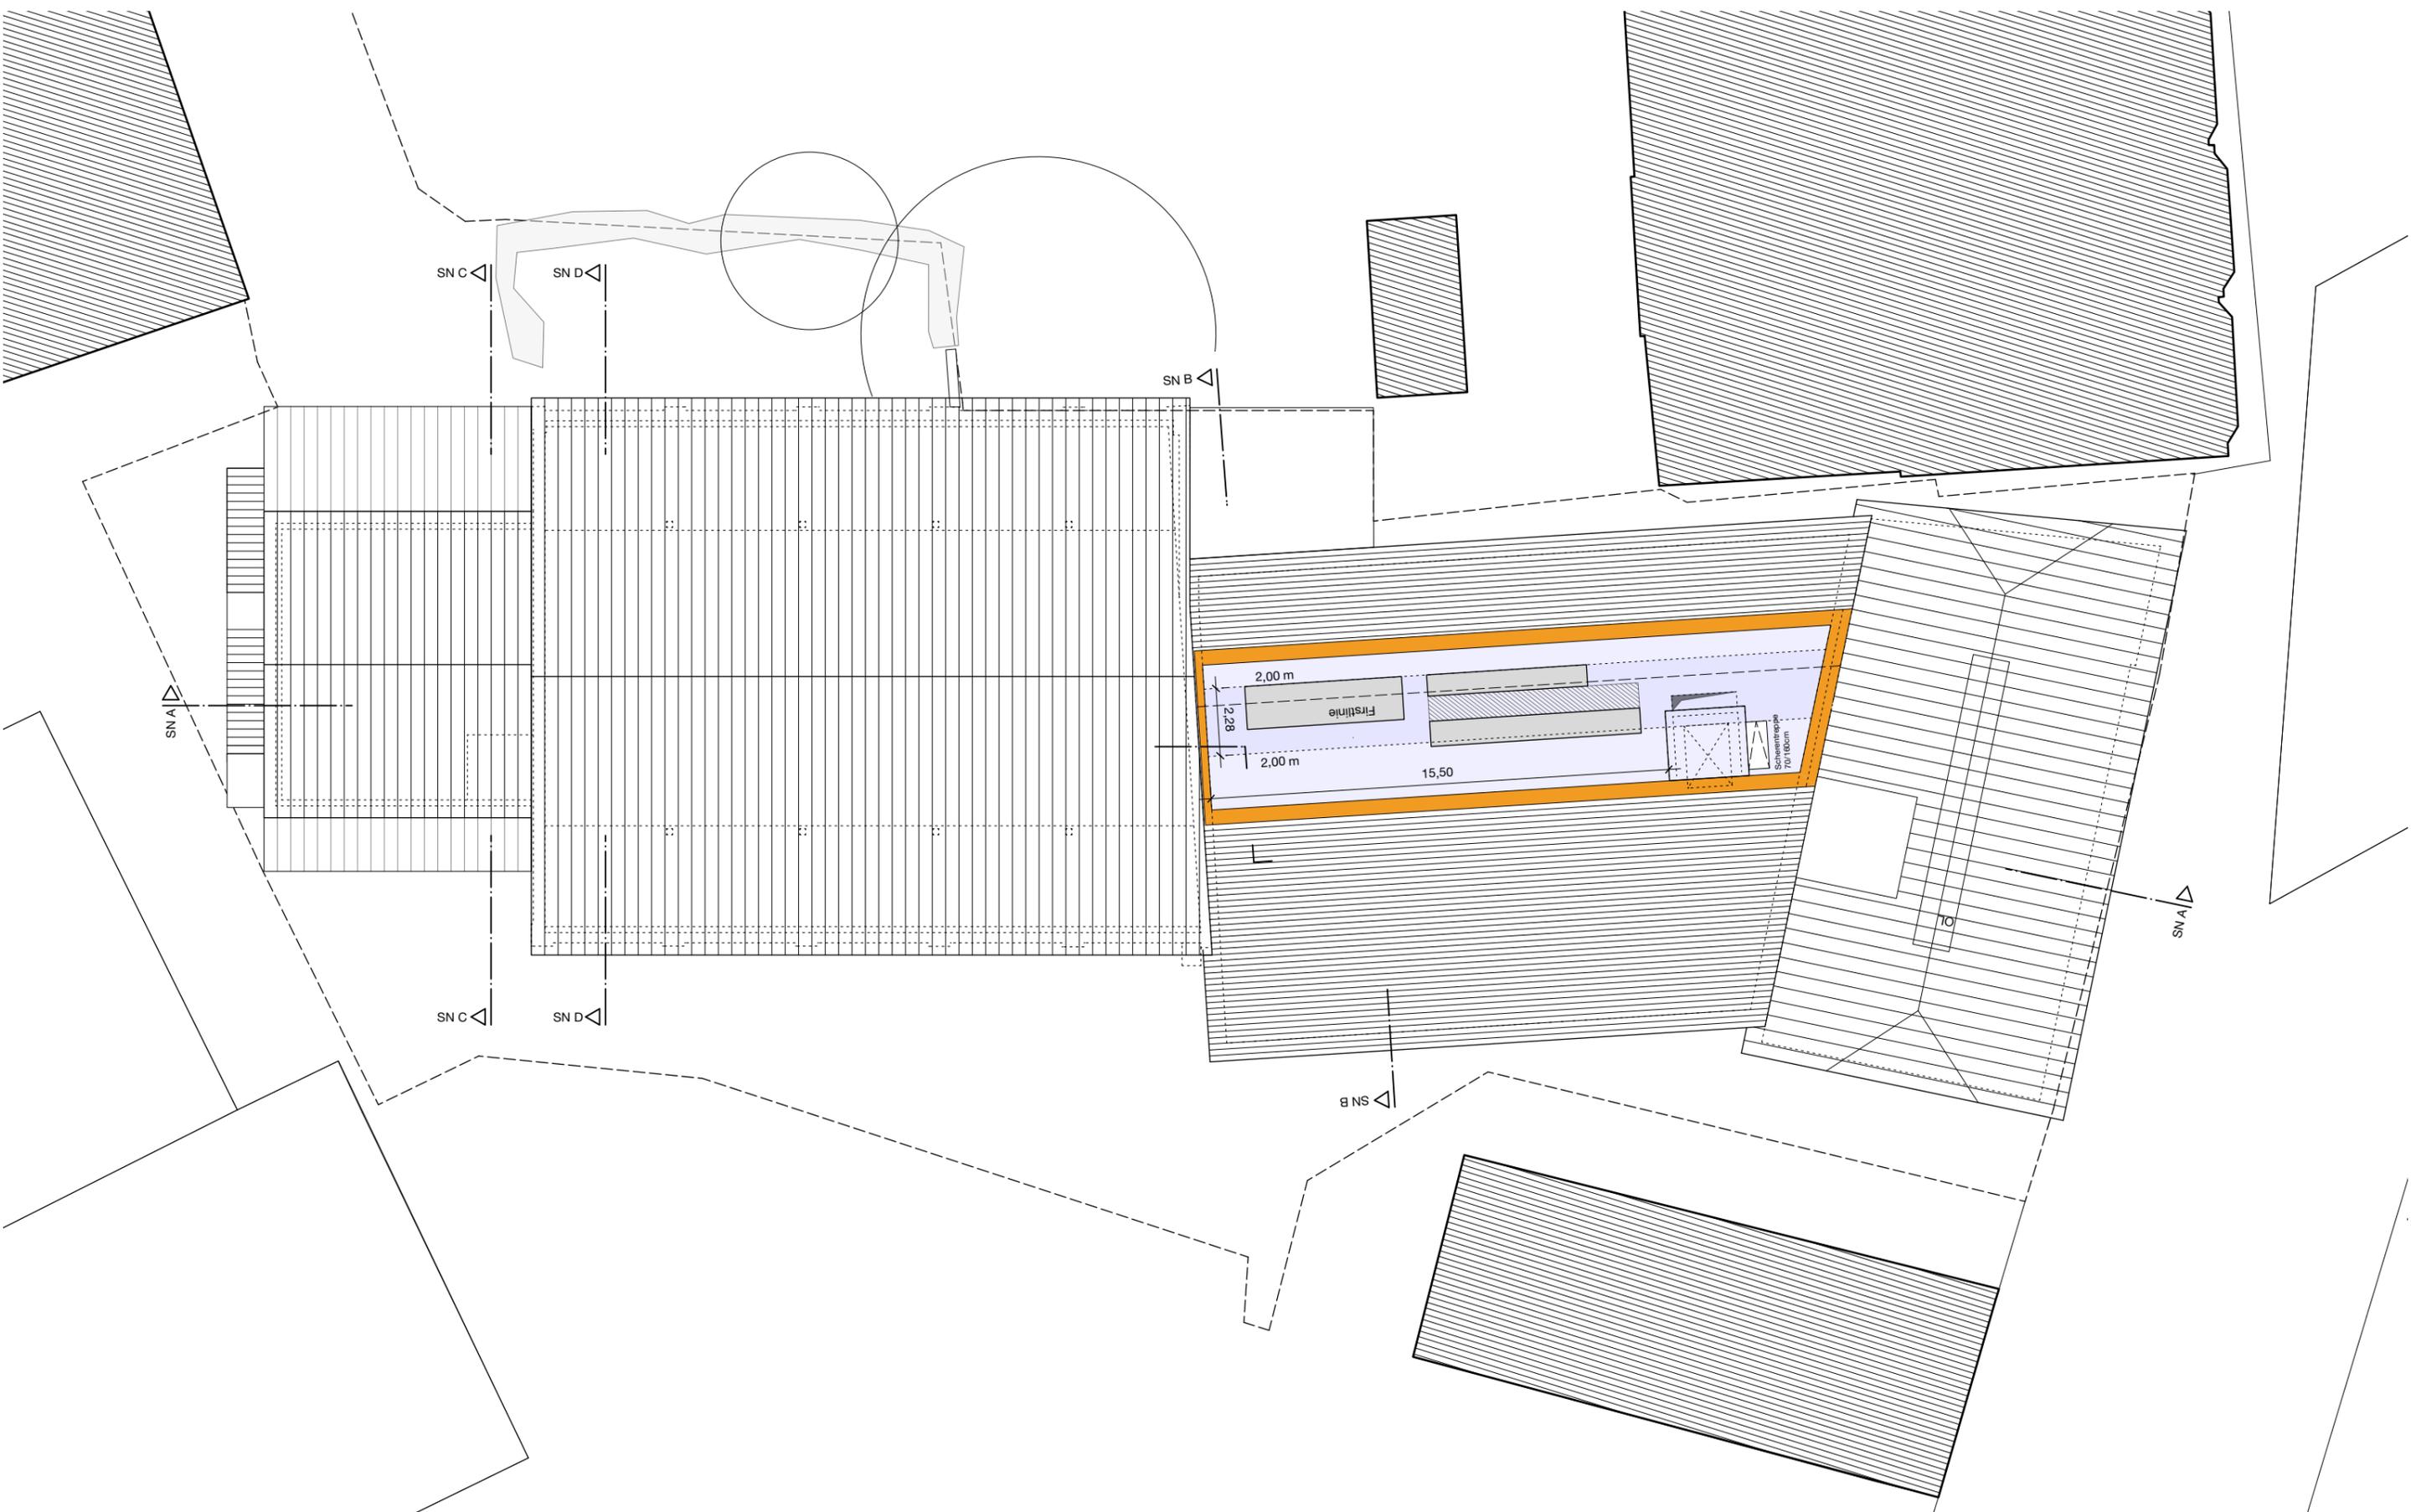

STADTBÜCHEREI - ARCHIV LAUENBURG



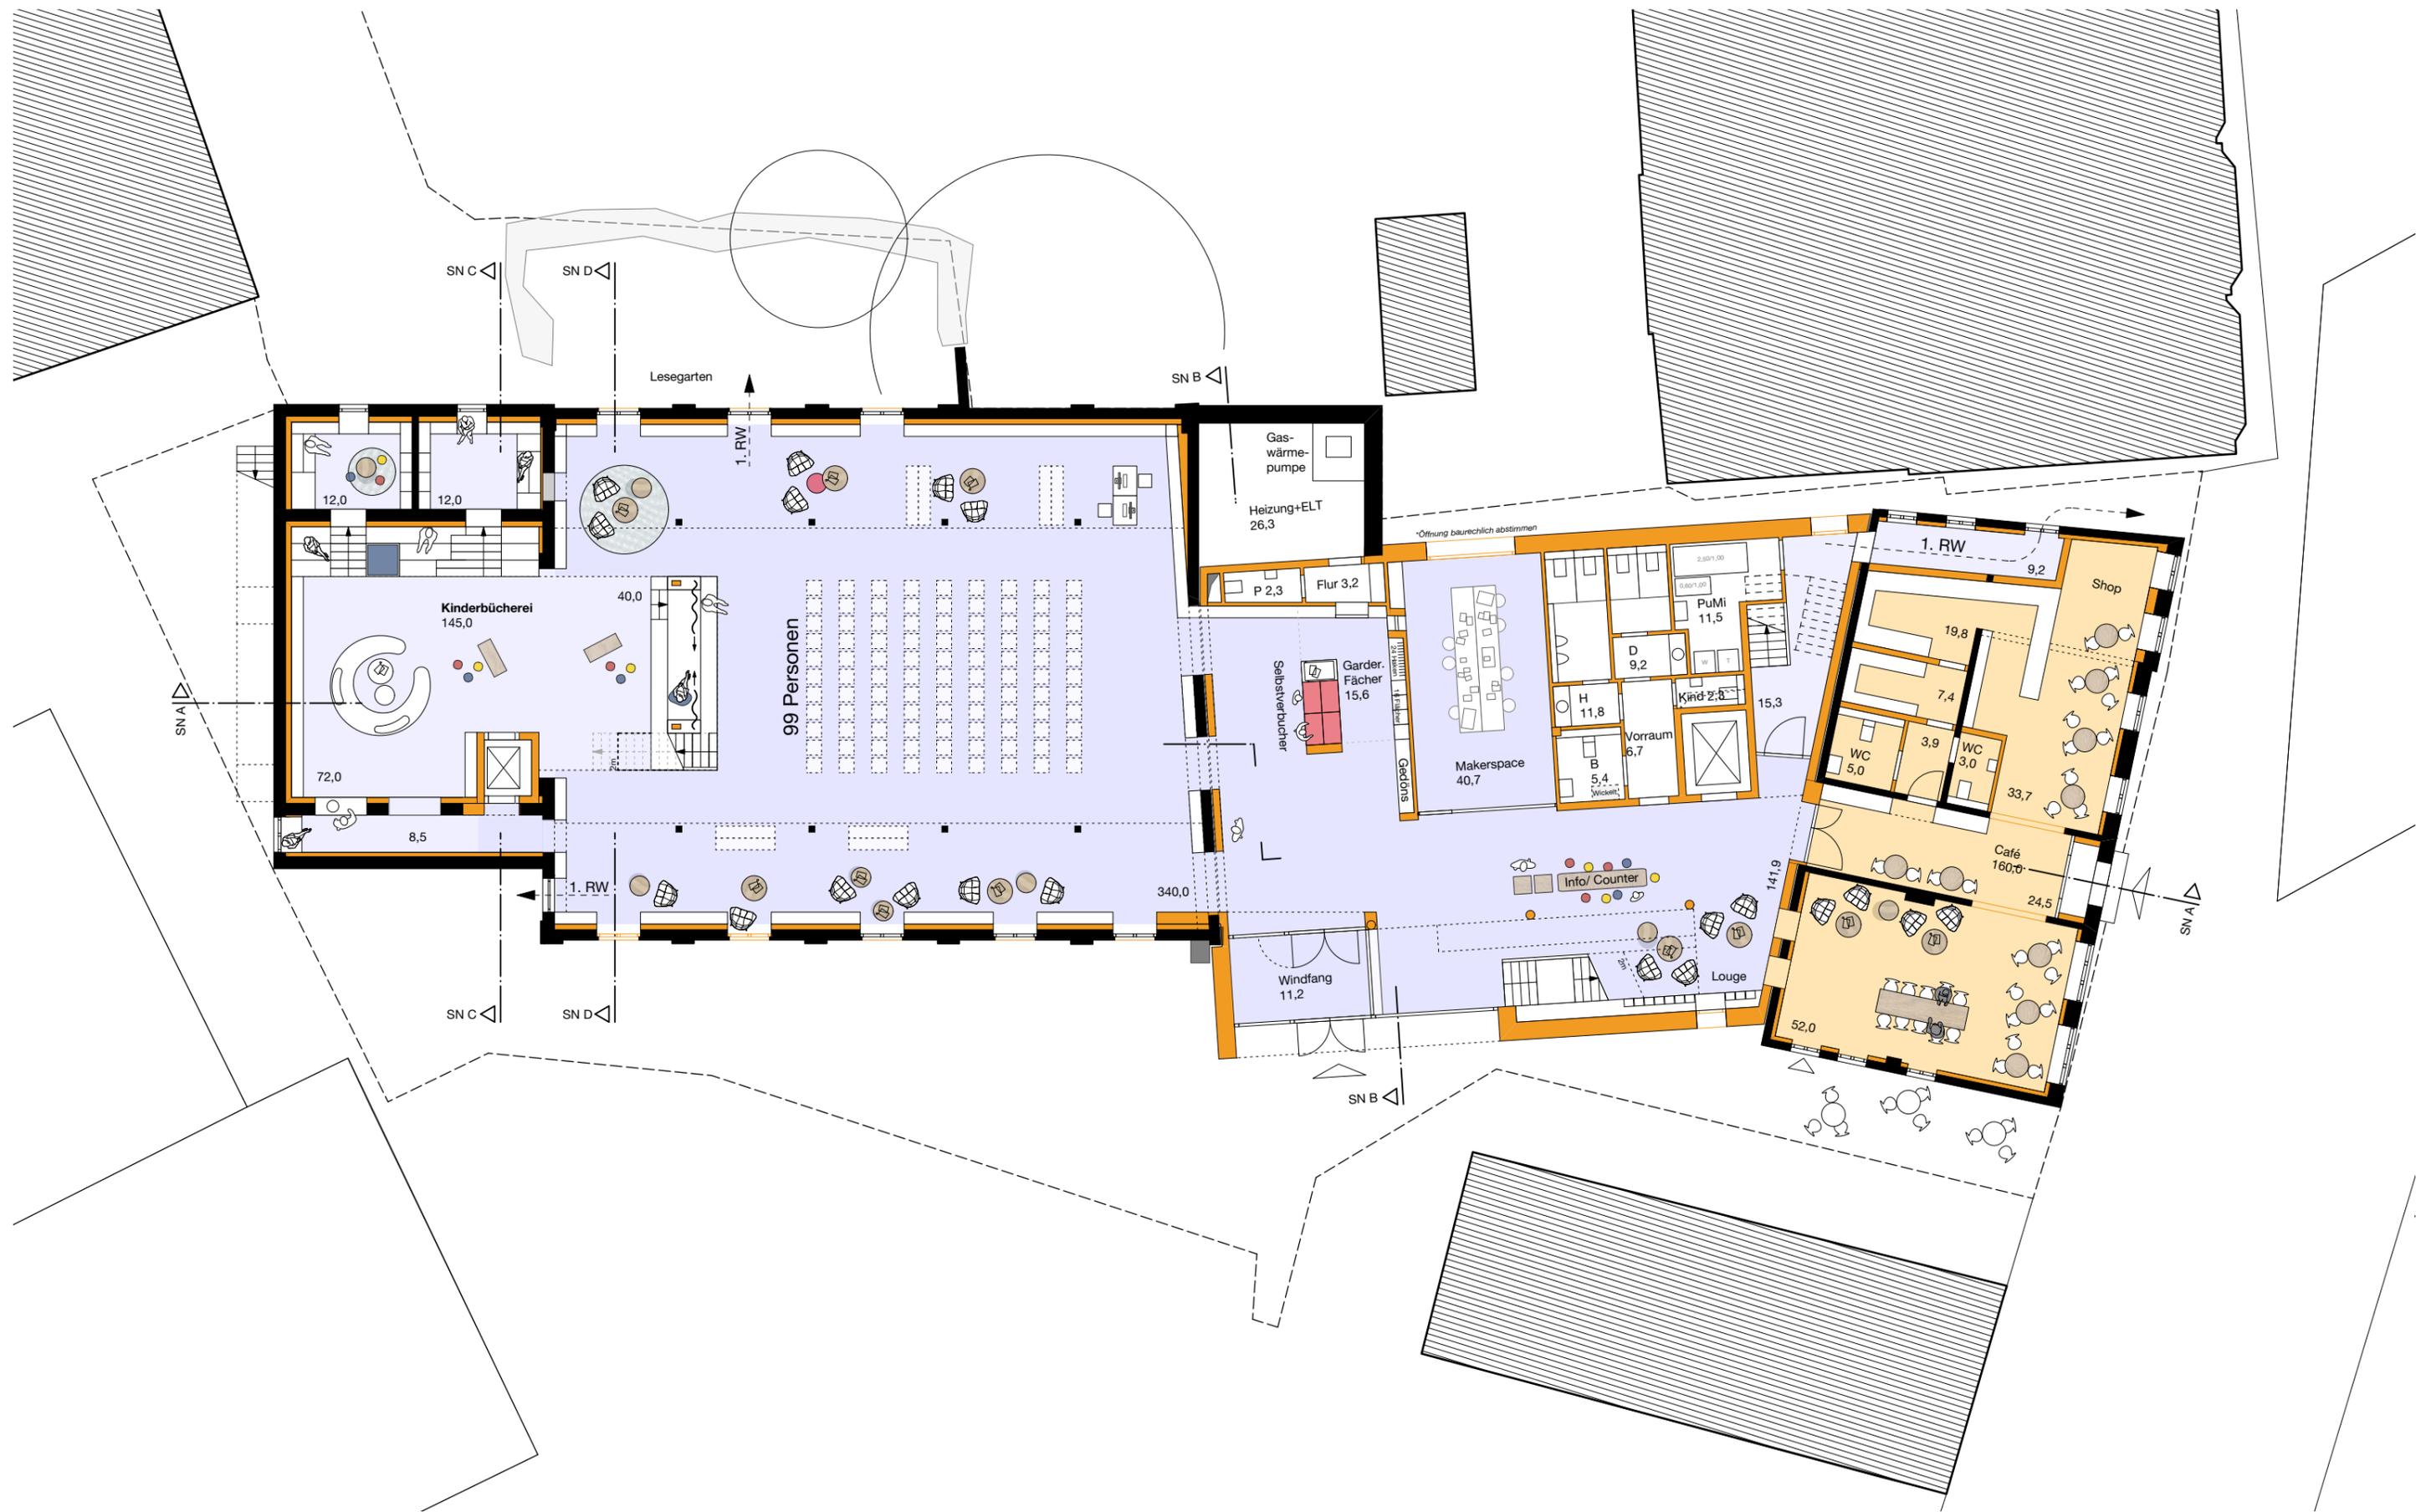


STADTBÜCHEREI - ARCHIV LAUENBURG

kbnk  
 KBNK ARCHITEKTEN GMBH | GROSSE RAINSTRASSE 39A  
 22765 HAMBURG | 040-399 204-0 | WWW.KBNK.DE

STADT LAUENBURG/ ELBE  
 DER BÜRGERMEISTER - STADTENTWICKLUNGSAMT  
 AMTSPLATZ 5, 21481 LAUENBURG/ ELBE




ERDGESCHOSS (Saal Bestuhlung)  
 LP2 - VORENTWURFSPLANUNG | STAND: 30.06.20  
 DIN A3 | 1:200

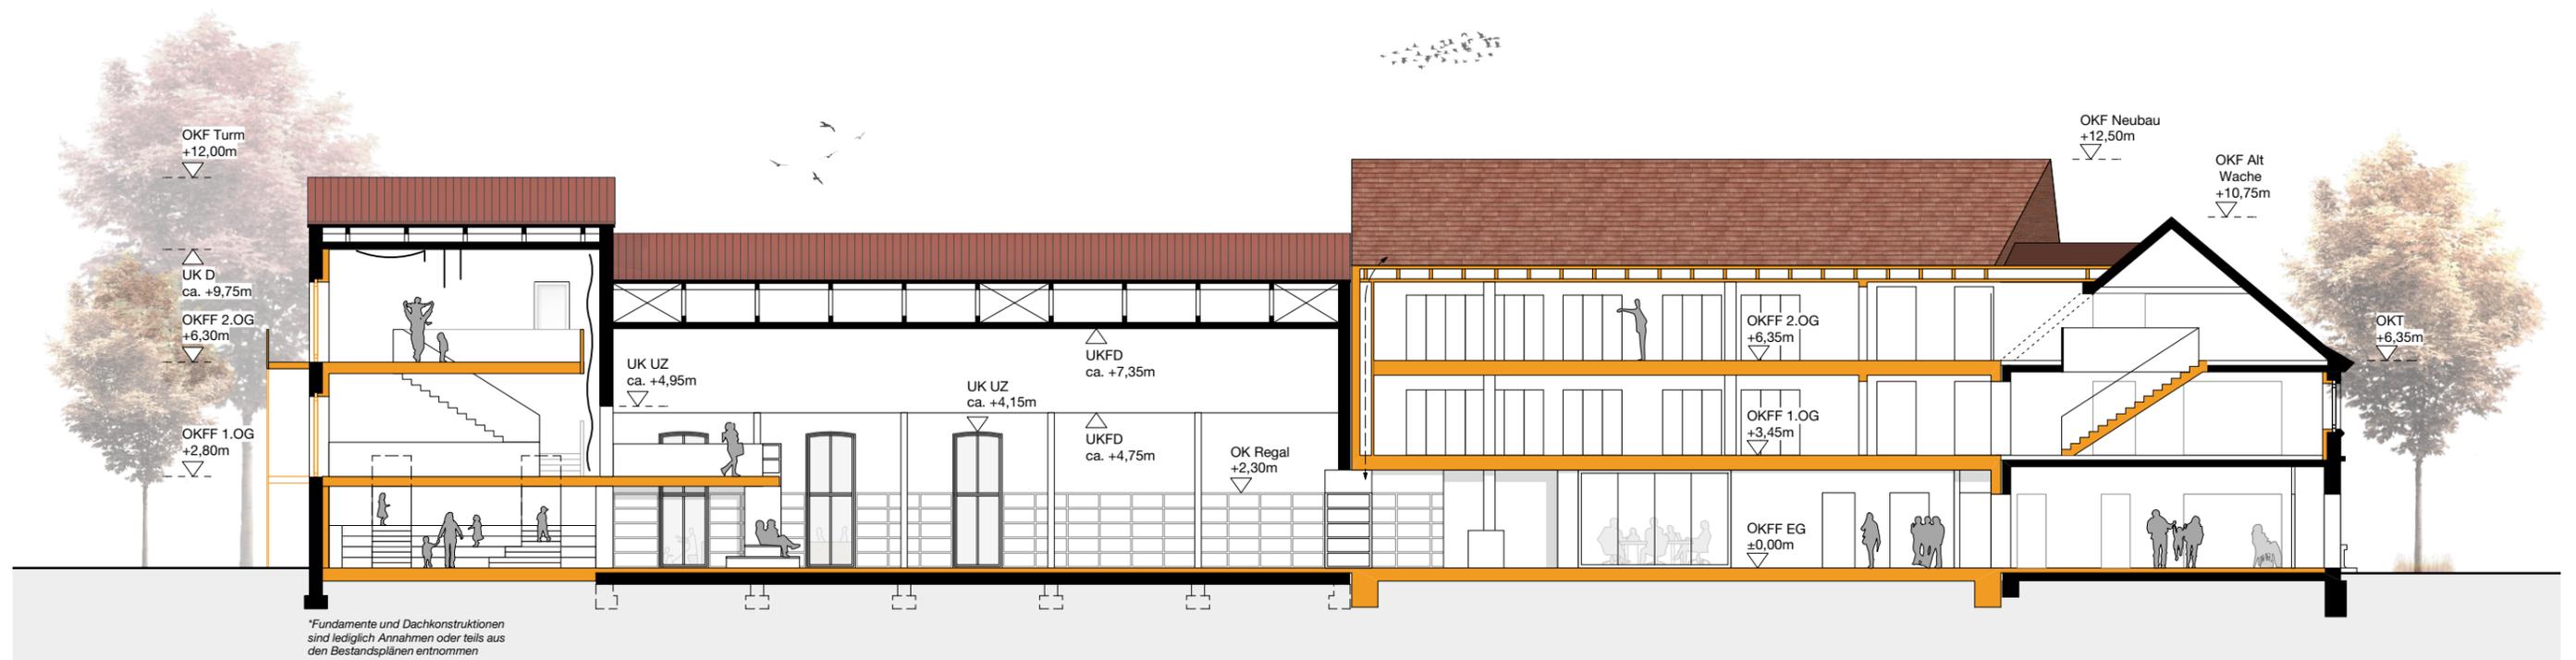

STADTBÜCHEREI - ARCHIV LAUENBURG



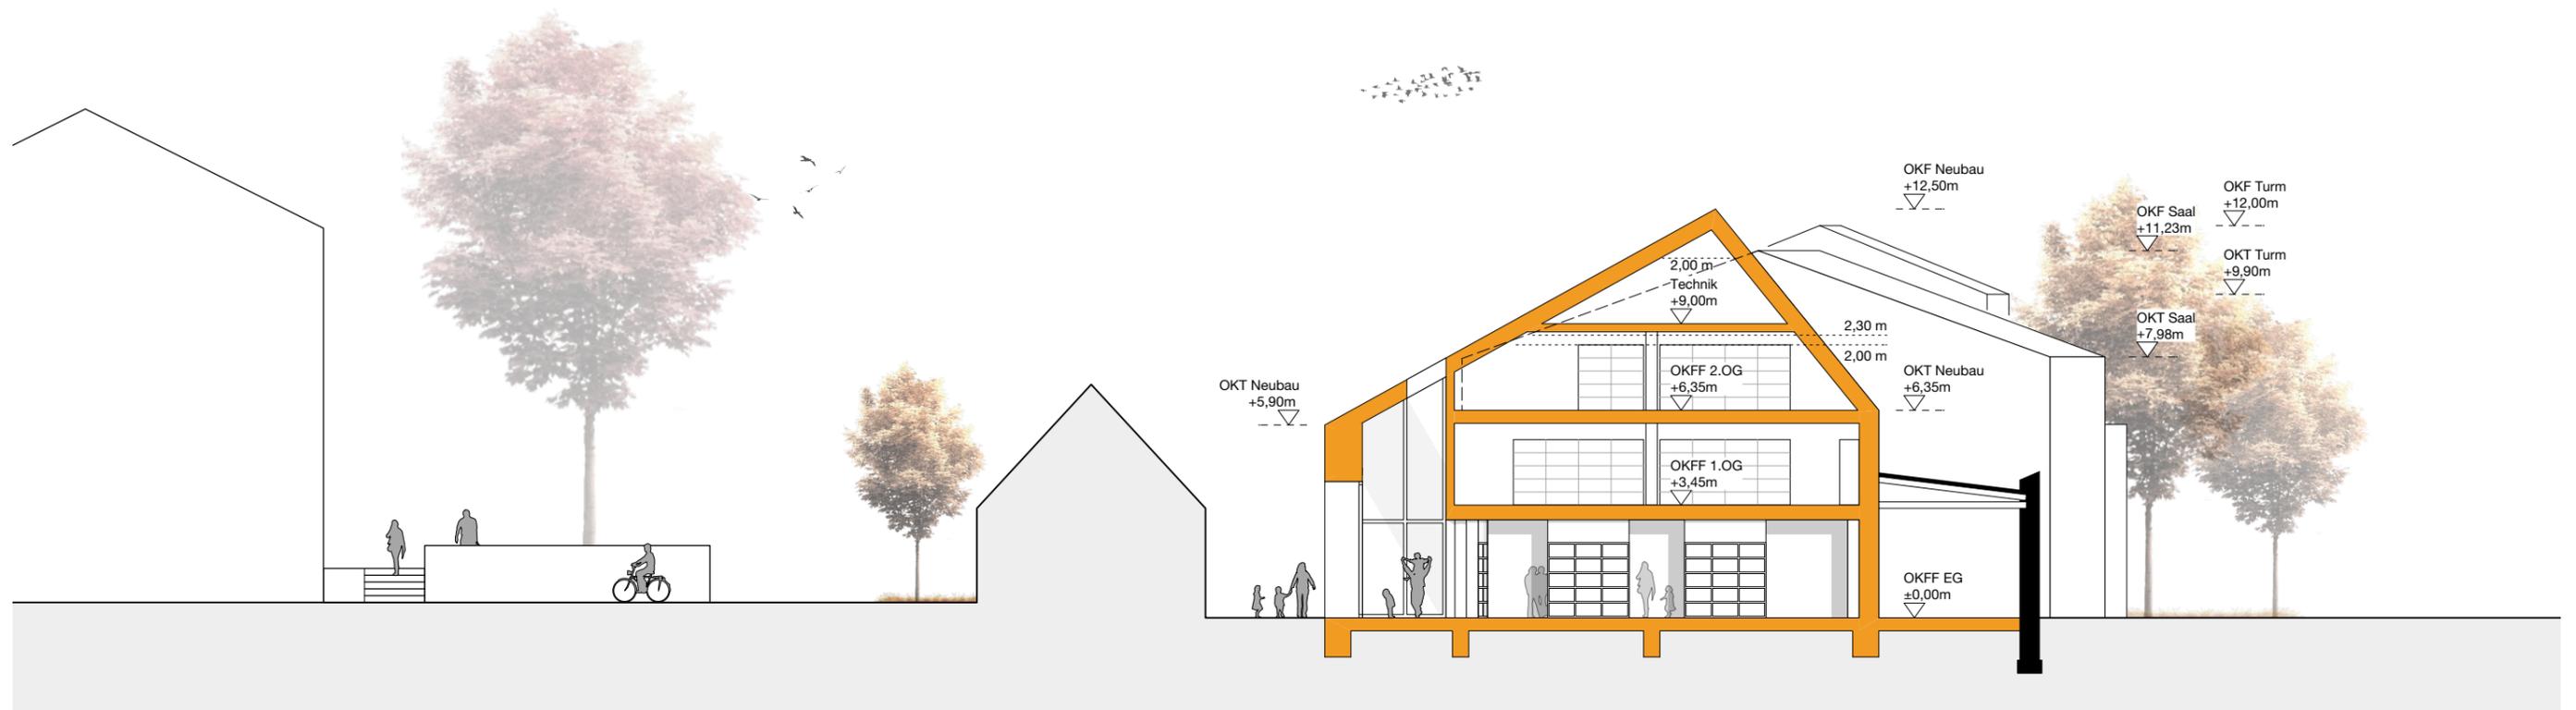

STADTBÜCHEREI - ARCHIV LAUENBURG




kbnk


KBNK ARCHITEKTEN GMBH | GROSSE RAINSTRASSE 39A  
22765 HAMBURG | 040-399 204-0 | WWW.KBNK.DE


STADT LAUENBURG/ ELBE  
DER BÜRGERMEISTER - STADTENTWICKLUNGSAMT  
AMTSPLATZ 5, 21481 LAUENBURG/ ELBE

SCHNITT B-B - NEUBAU

LP2 - VORENTWURFSPLANUNG | STAND: 28.04.20  
DIN A3 | 1:200

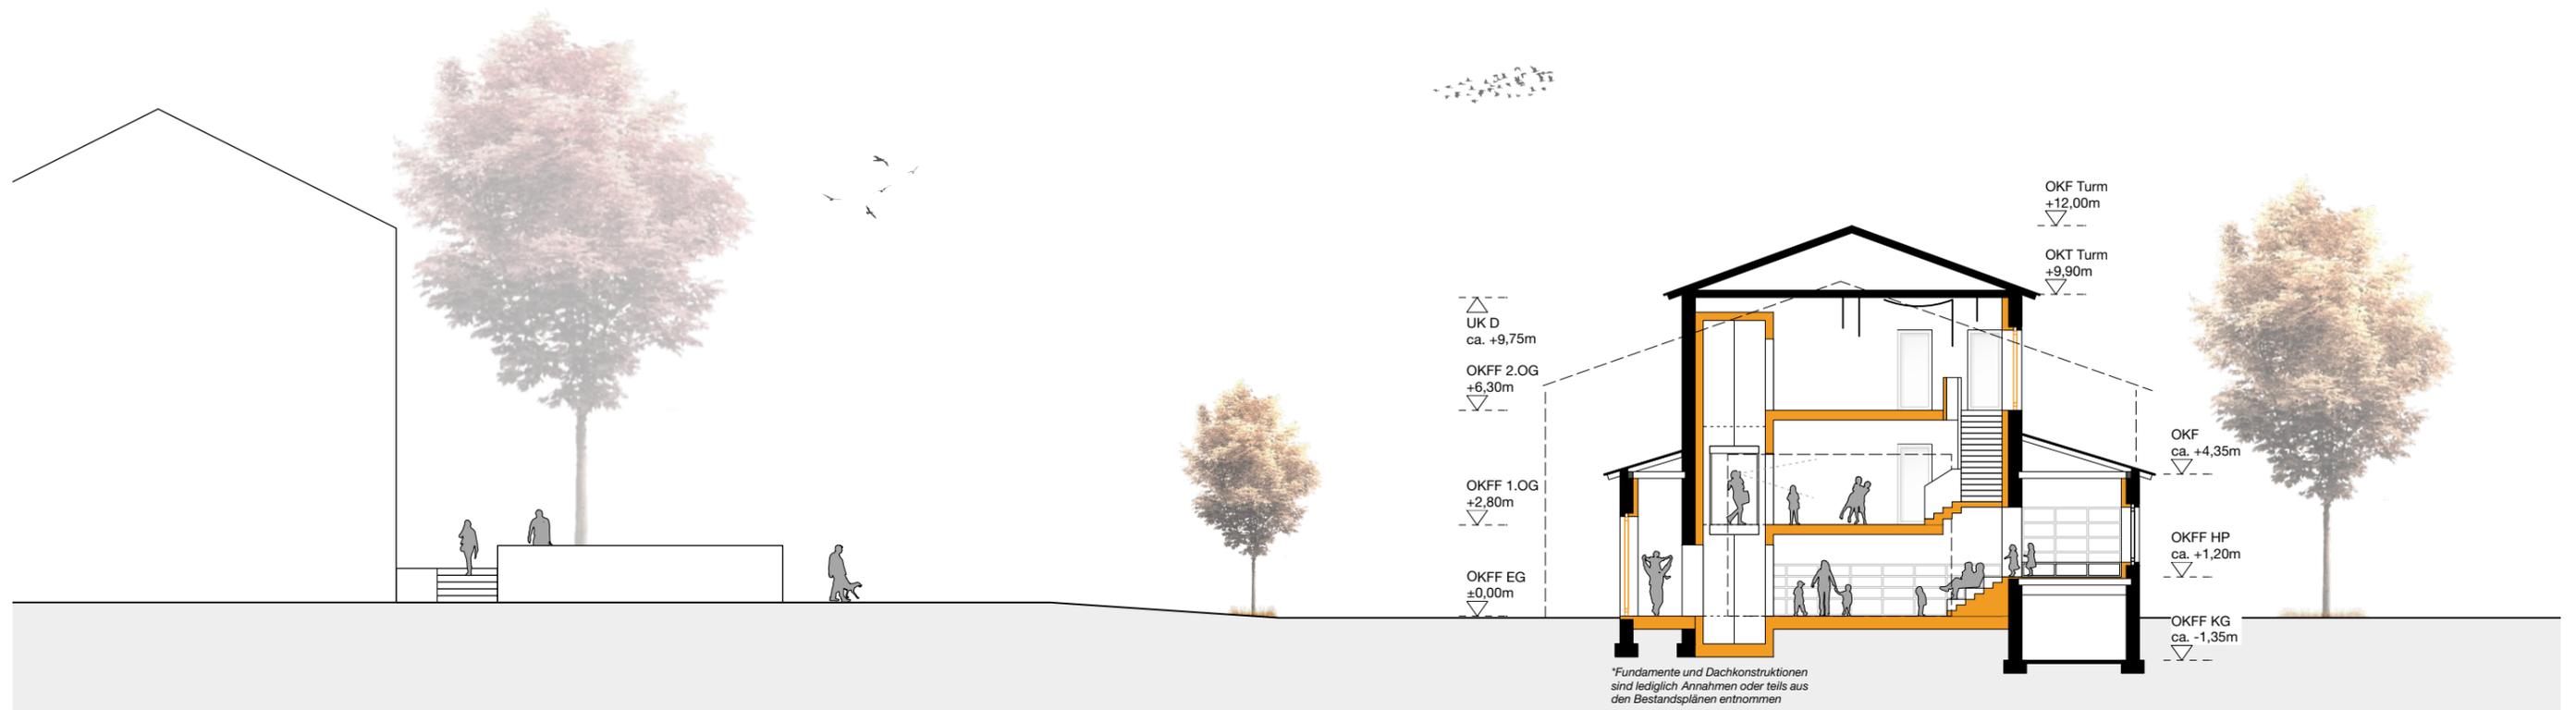

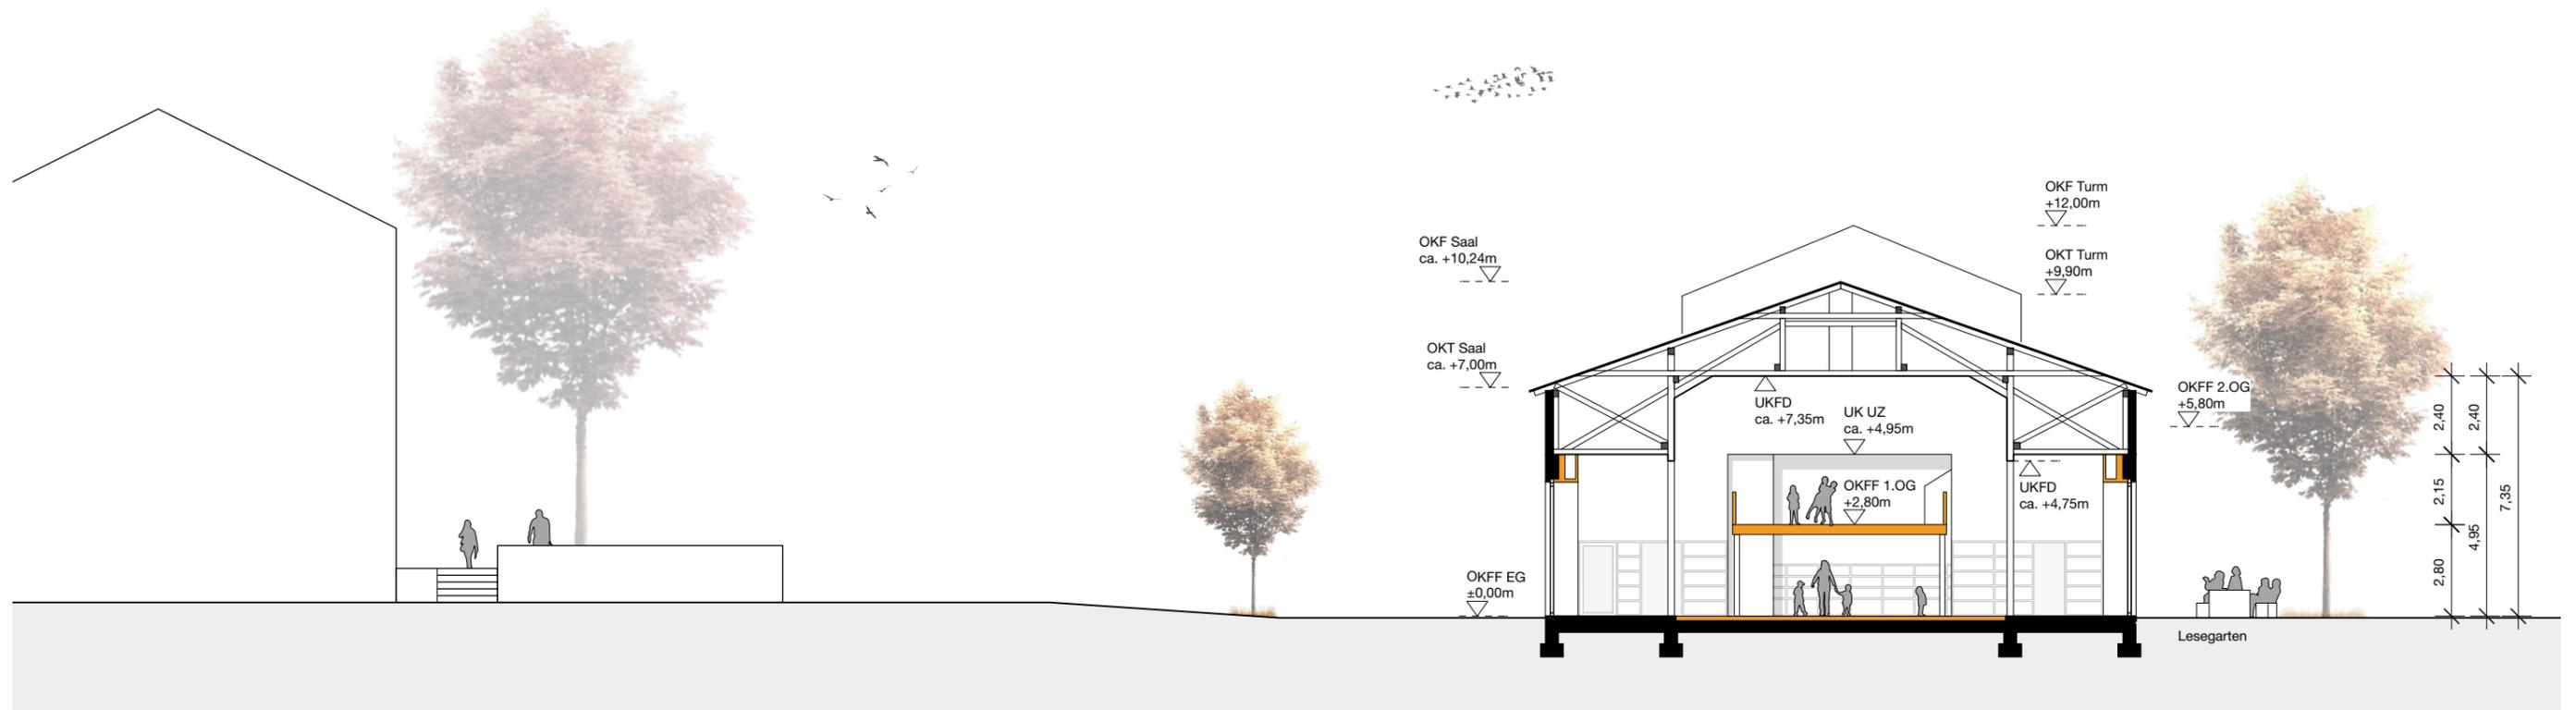

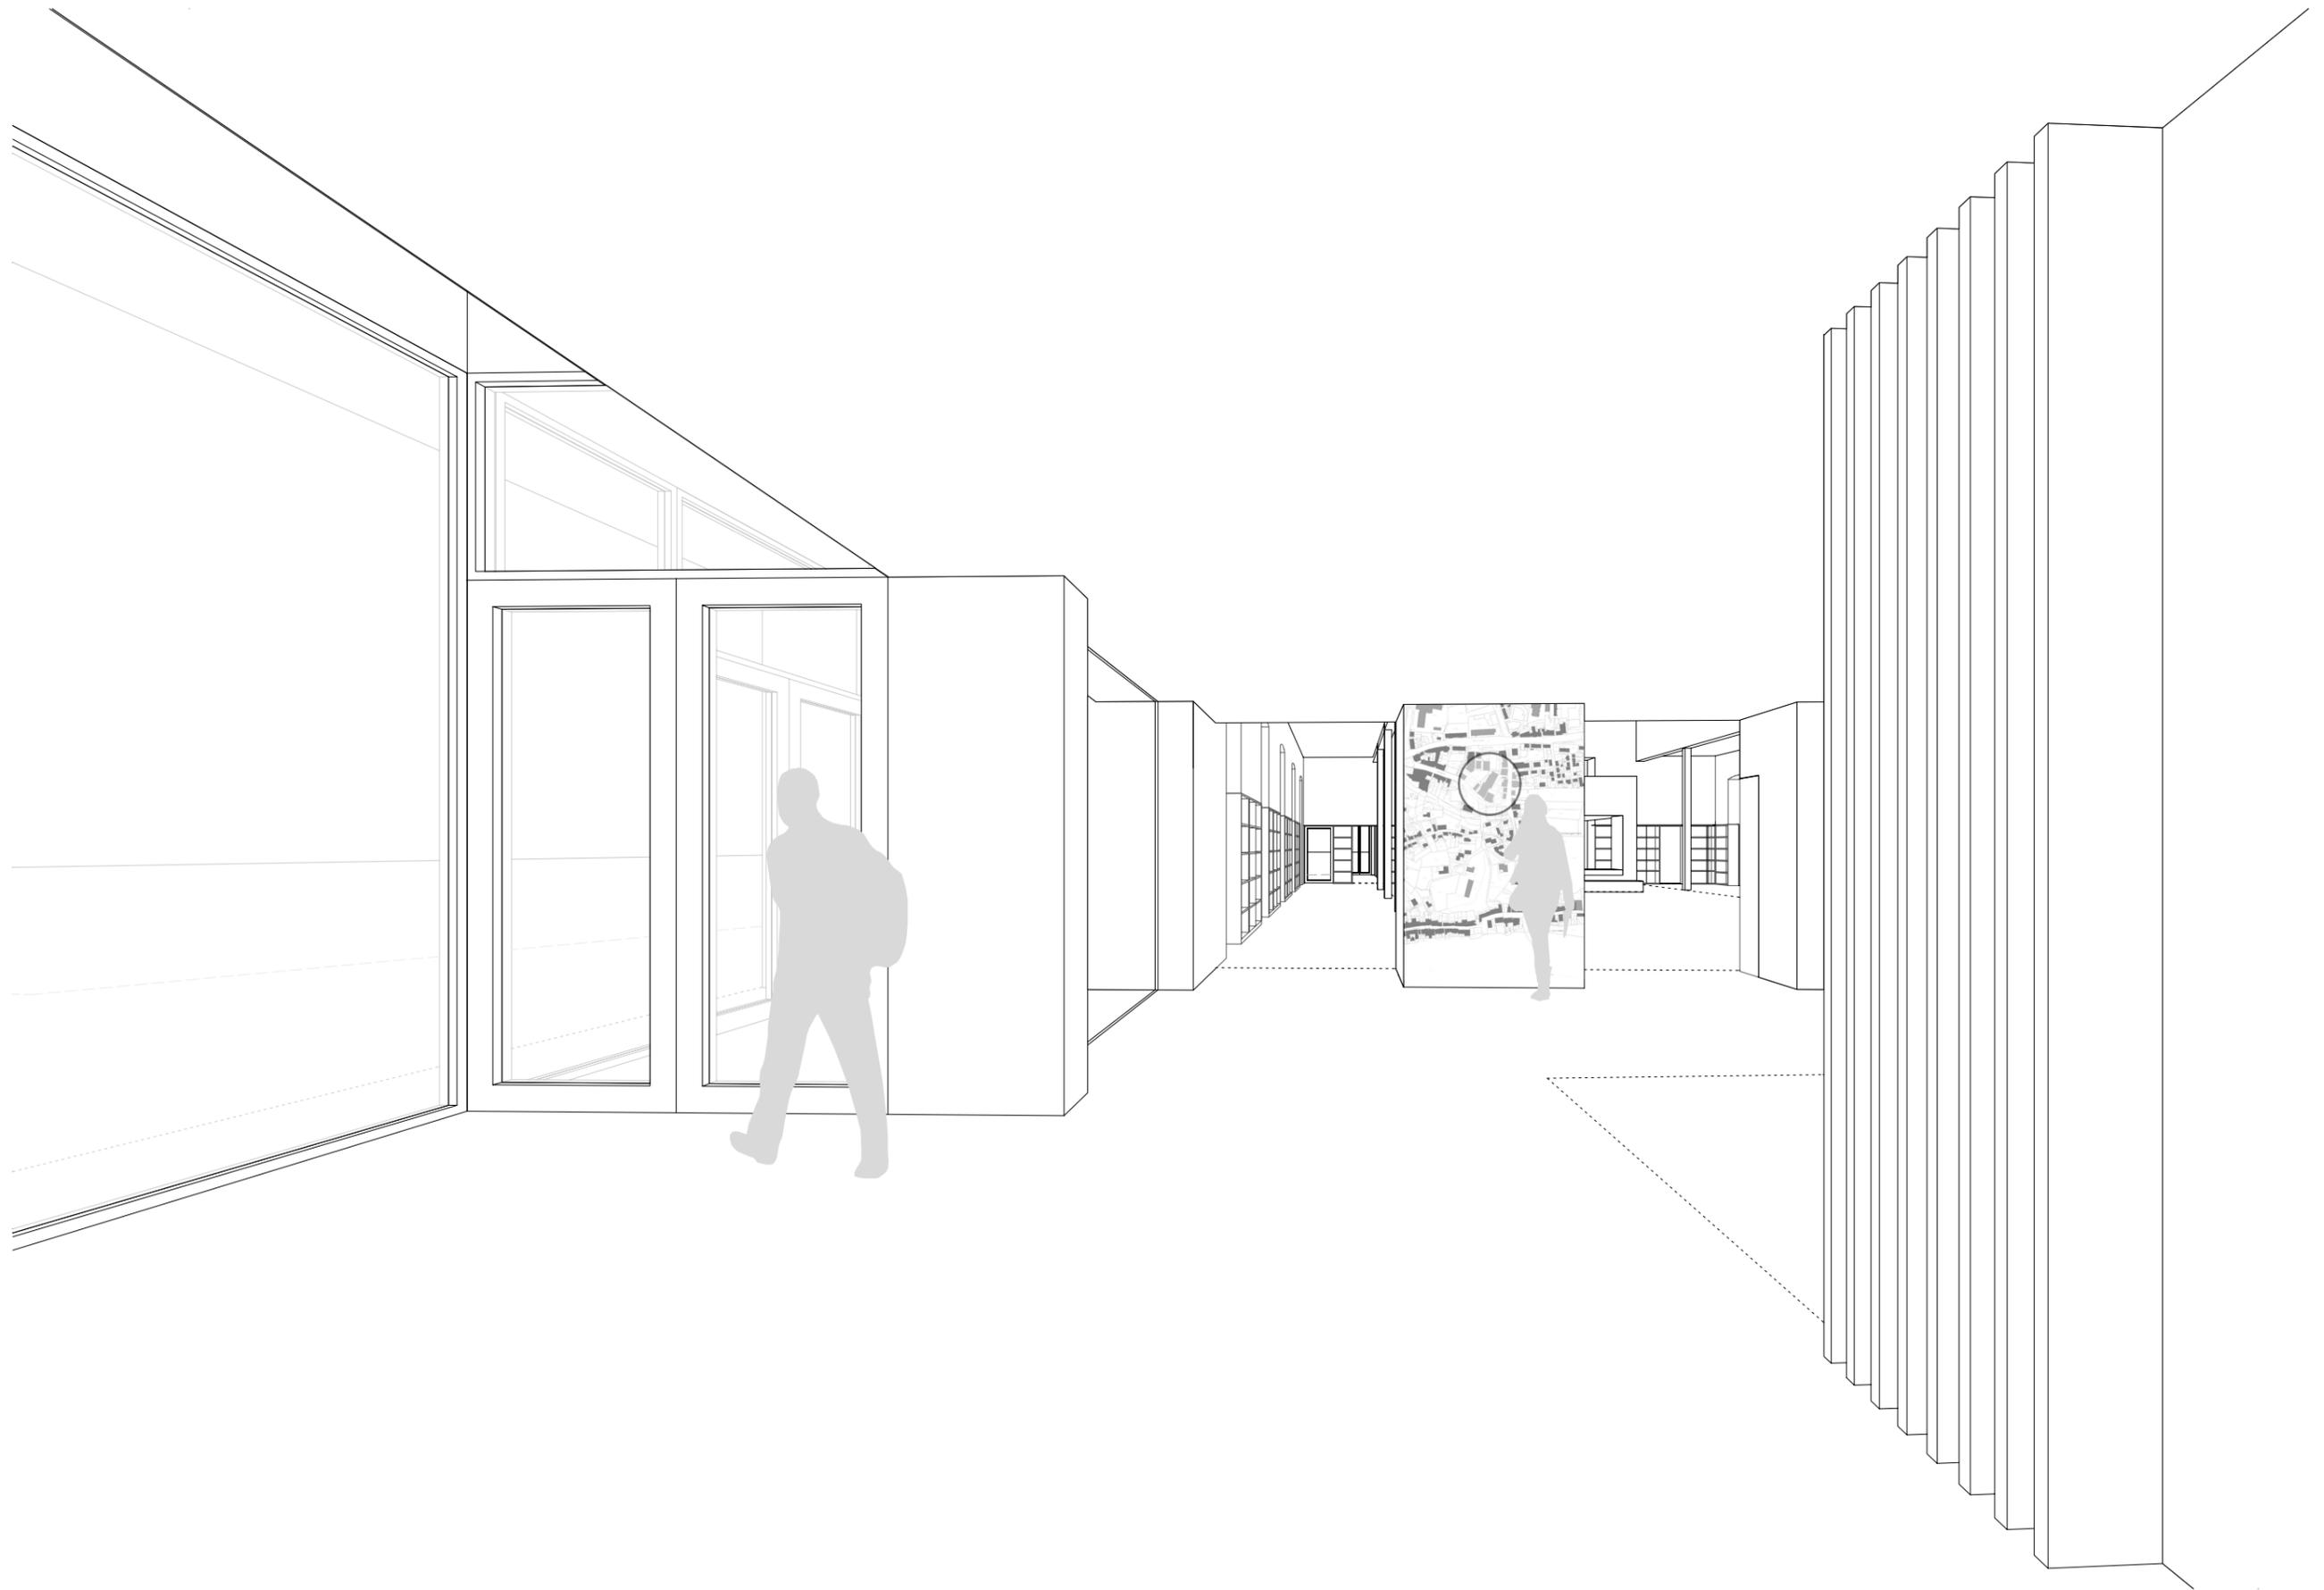

STADTBÜCHEREI - ARCHIV LAUENBURG



**kbnk**

KBNK ARCHITEKTEN GMBH | GROSSE RAINSTRASSE 39A  
22765 HAMBURG | 040-399 204-0 | WWW.KBNK.DE

STADT LAUENBURG/ ELBE  
DER BÜRGERMEISTER - STADTENTWICKLUNGSAMT  
AMTSPLATZ 5, 21481 LAUENBURG/ ELBE

**PERSPEKTIVE FOYER**

LP2 - VORENTWURFSPLANUNG | STAND: 26.05.20  
DIN A3 | -



STADTBÜCHEREI - ARCHIV LAUENBURG



**kbnk**

KBNK ARCHITEKTEN GMBH | GROSSE RAINSTRASSE 39A  
22765 HAMBURG | 040-399 204-0 | WWW.KBNK.DE

STADT LAUENBURG/ ELBE  
DER BÜRGERMEISTER - STADTENTWICKLUNGSAMT  
AMTSPLATZ 5, 21481 LAUENBURG/ ELBE

**PERSPEKTIVE SAAL**

LP2 - VORENTWURFSPLANUNG | STAND: 26.05.20  
DIN A3 | -



STADTBÜCHEREI - ARCHIV LAUENBURG



kbnk

KBNK ARCHITEKTEN GMBH | GROSSE RAINSTRASSE 39A  
22765 HAMBURG | 040-399 204-0 | WWW.KBNK.DE

STADT LAUENBURG/ ELBE  
DER BÜRGERMEISTER - STADTENTWICKLUNGSAMT  
AMTSPLATZ 5, 21481 LAUENBURG/ ELBE

PERSPEKTIVE SAAL

LP2 - VORENTWURFSPLANUNG | STAND: 26.05.20  
DIN A3 | -