



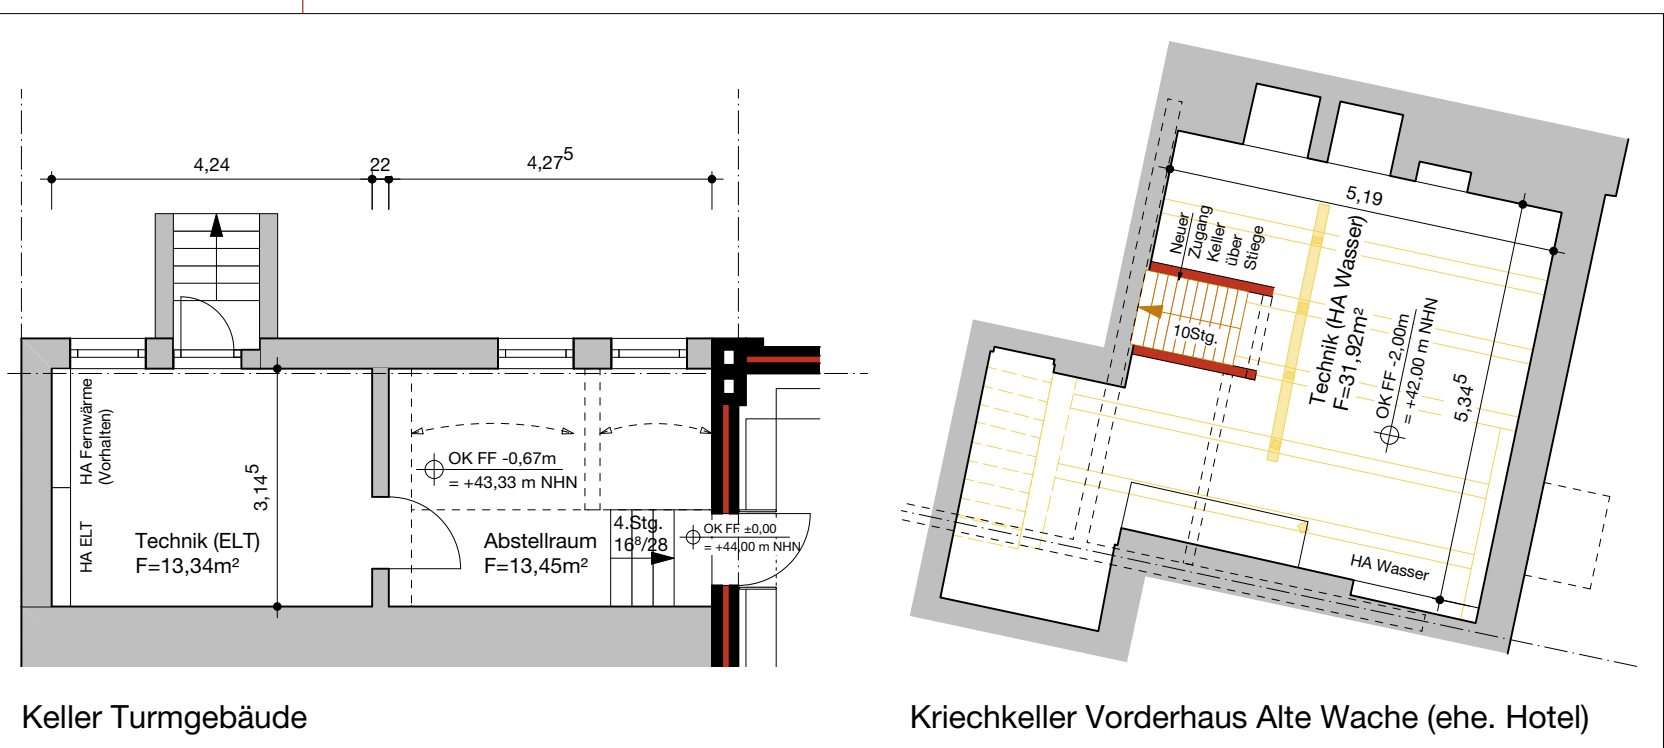

LEGENDE:

NEU - TRAGENDE BAUTEILE	OK FF	HÖHE OBERKANTE FERTIGFUSBODEN
NEU - NICHT TRAGENDE BAUTEILE	OK RD	HÖHE OBERKANTE ROHDECKE
DÄMMUNG / FASSADE	OK RD	HÖHE OBERKANTE ROHDECKE
BESTAND - TRAGENDE BAUTEILE	OK FF	HÖHE OBERKANTE FERTIGFUSBODEN
BESTAND - ABRUCH	BRH	ROHBAUBRÜSTUNGSHÖHE AB OK FF

INDEX	DATUM	BESCHREIBUNG	BEARB.

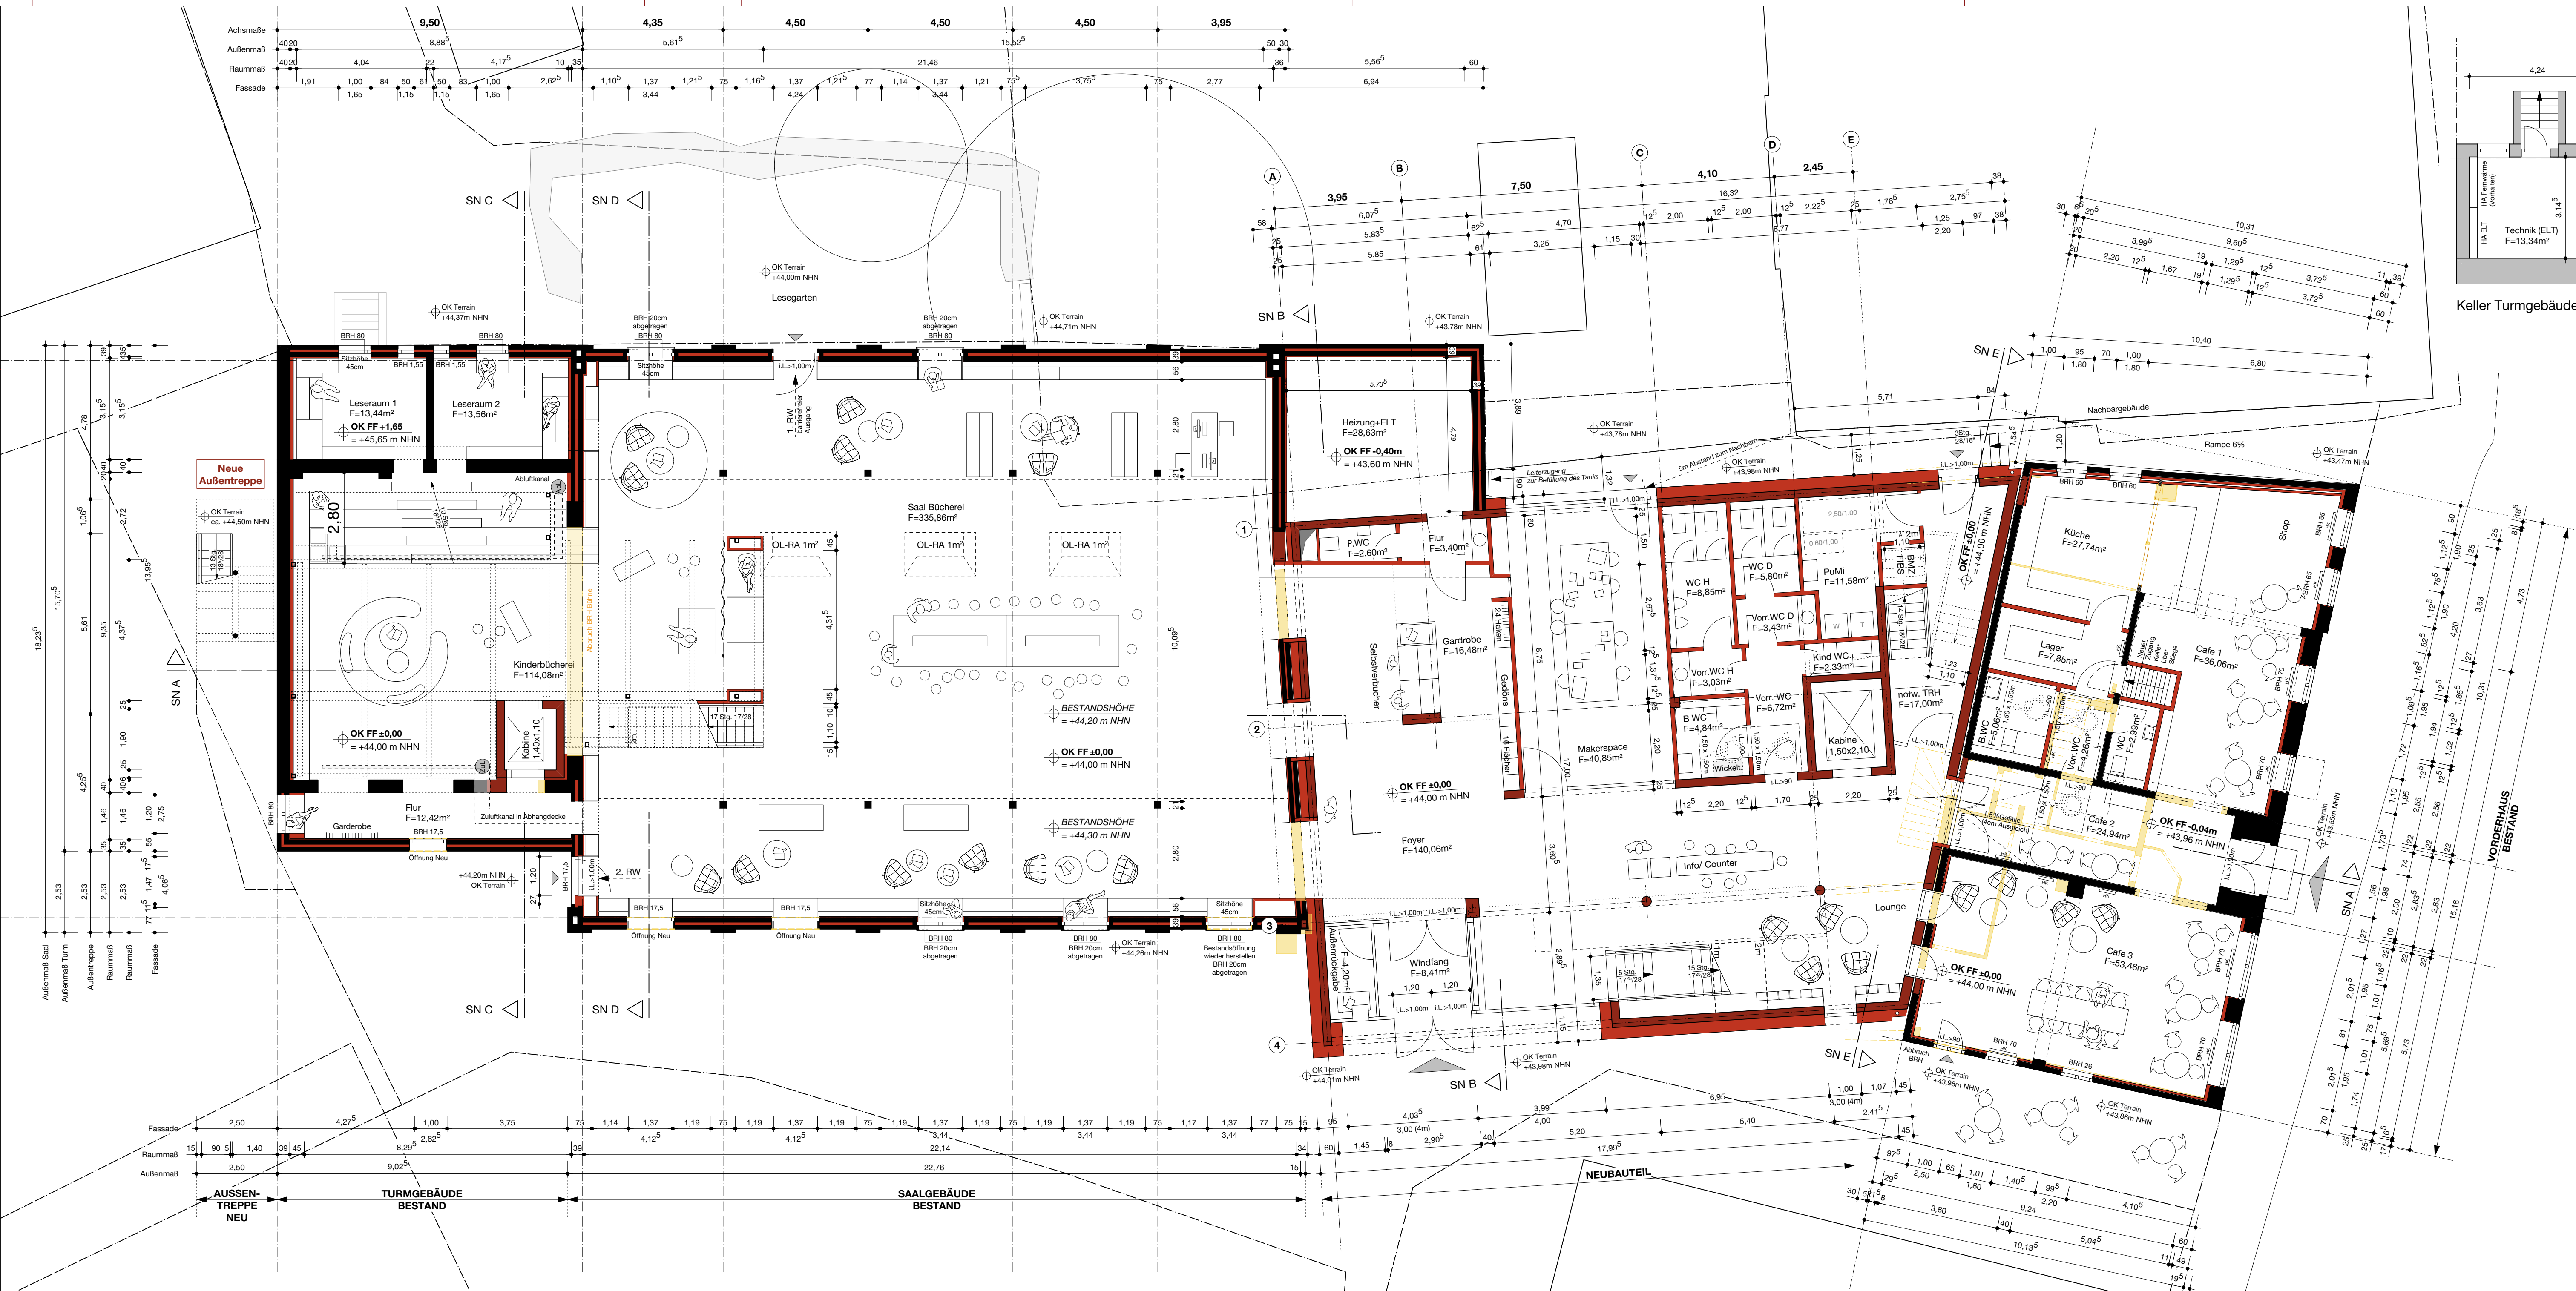

BAUHERR:

STADT LAUENBURG/ ELBE
DER BÜRGERMEISTER - STADTENTWICKLUNGSAMT | AMTSPLATZ 5
21481 LAUENBURG/ ELBE | 04153 5909-0 | WWW.LAUENBURG.DE


ARCHITEKT:

kbnk
KBNK ARCHITEKTEN GMBH | GROSSE RAINSTRASSE 39A
22785 HAMBURG | 040-399 204-0 | WWW.KBNK.DE

UNTERSCHRIFT

UNTERSCHRIFT

PROJEKT									STADTBÜCHEREI - ARCHIV LAUENBURG	
PHASE									LP4 - GENEHMIGUNGSPLANUNG	
BAUTEIL	
PLANINHALT									ERDGESCHOSS	
DATUM			GEZ.			FORMAT (CM)			MASSTAB			STATUS	
16.12.20			mh			1,000m / 0,420m			1:100			-	
PROJEKT			PHASE			PLANER			BAUTEIL			PLANART			EBENE			PLANNR.			STATUS			INDEX	
S			T			B			-			4			-			A			R			-			G			E			-			G			R			-			0			0			-			0			1			-			X			X			-			-		

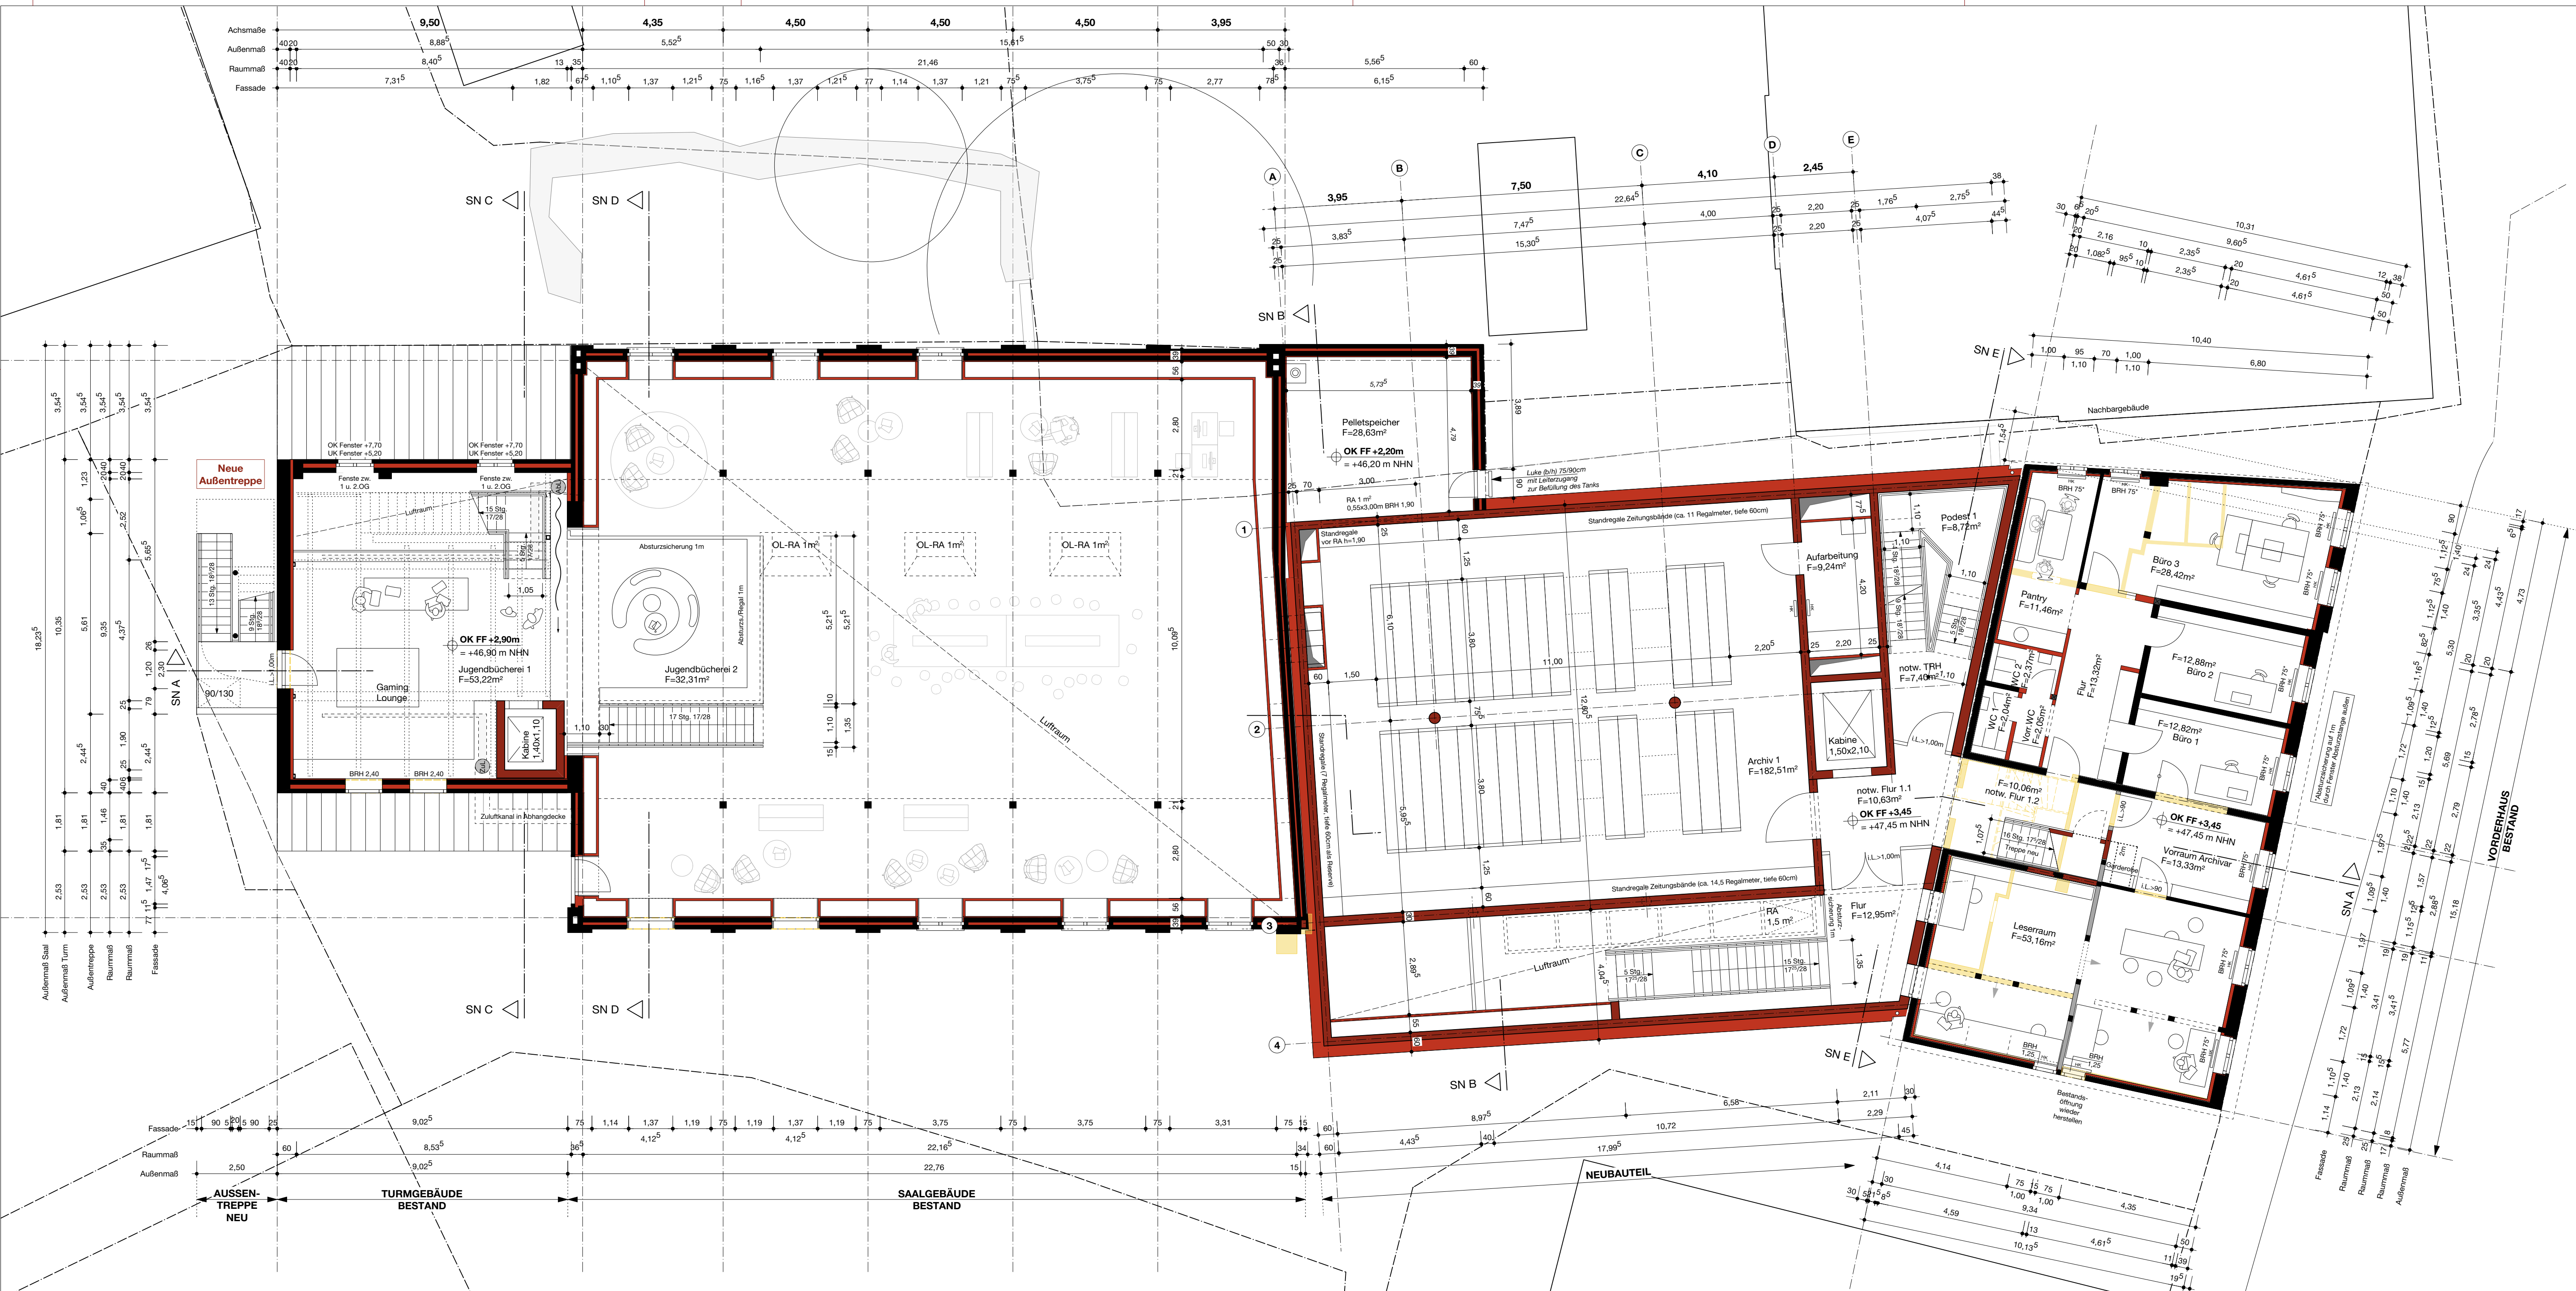

LEGENDE:

NEU - TRAGENDE BAUTEILE

NEU - NICHT TRAGENDE BAUTEILE
DÄMMUNG / FASSADE

BESTAND - TRAGENDE BAUTEILE

BESTAND - ABRUCH

OK FF

HÖHE OBERKANTE FERTIGFUSBODEN

OK RD

HÖHE OBERKANTE ROHDECKE

OK RD

HÖHE OBERKANTE ROHDECKE

OK FF

HÖHE OBERKANTE FERTIGFUSBODEN

BRH

ROHBAUBRÜSTUNGSHÖHE AB OK FF

INDEX	DATUM	BESCHREIBUNG	BEARB.

BAUNULL ± 0,00m = +44,00m üNN

BAUHERR:

STADT LAUENBURG/ ELBE

DER BÜRGERMEISTER - STADTENTWICKLUNGSAMT | AMTSPLATZ 5
21481 LAUENBURG/ ELBE | 04153 5909-0 | WWW.LAUENBURG.DE

UNTERSCHRIFT



ARCHITEKT:

kbnk

KBNK ARCHITEKTEN GMBH | GROSSE RAINSTRASSE 39A
22765 HAMBURG | 040-399 204-0 | WWW.KBNK.DE

UNTERSCHRIFT

PROJEKT		STADTBÜCHEREI - ARCHIV LAUENBURG					
PHASE		LP4 - GENEHMIGUNGSPLANUNG					
BAUTEIL		1.OBERGESCHOSS					
PLANINHALT		1.OBERGESCHOSS					
DATUM	GEZ.	FORMAT (CM)	MASSTAB	STATUS			
16.12.20	mh	1,000m / 0,420m	1:100	-			
PROJEKT	PHASE	PLANER	BAUTEIL	PLANART	EBENE	PLANNR.	STATUS INDEX
S T B - 4 - A R - G E - G R - 0 1 - 0 2 - X X - -							

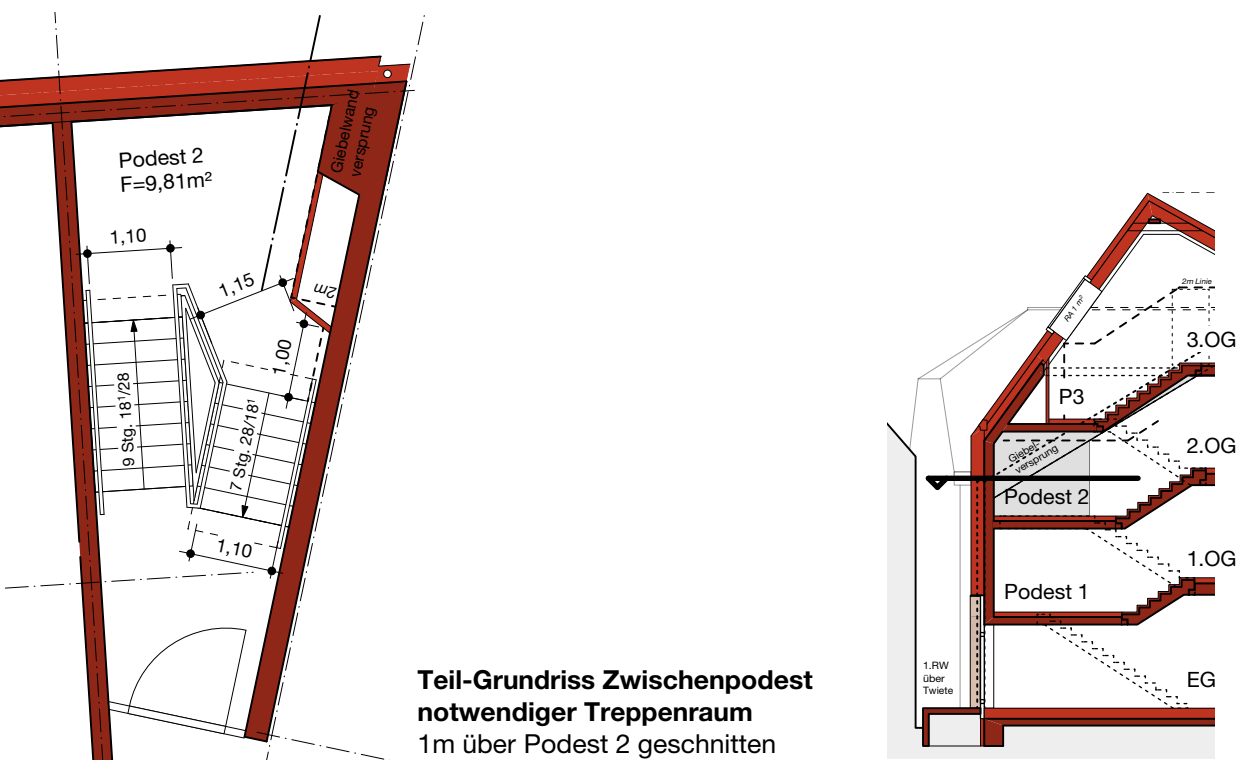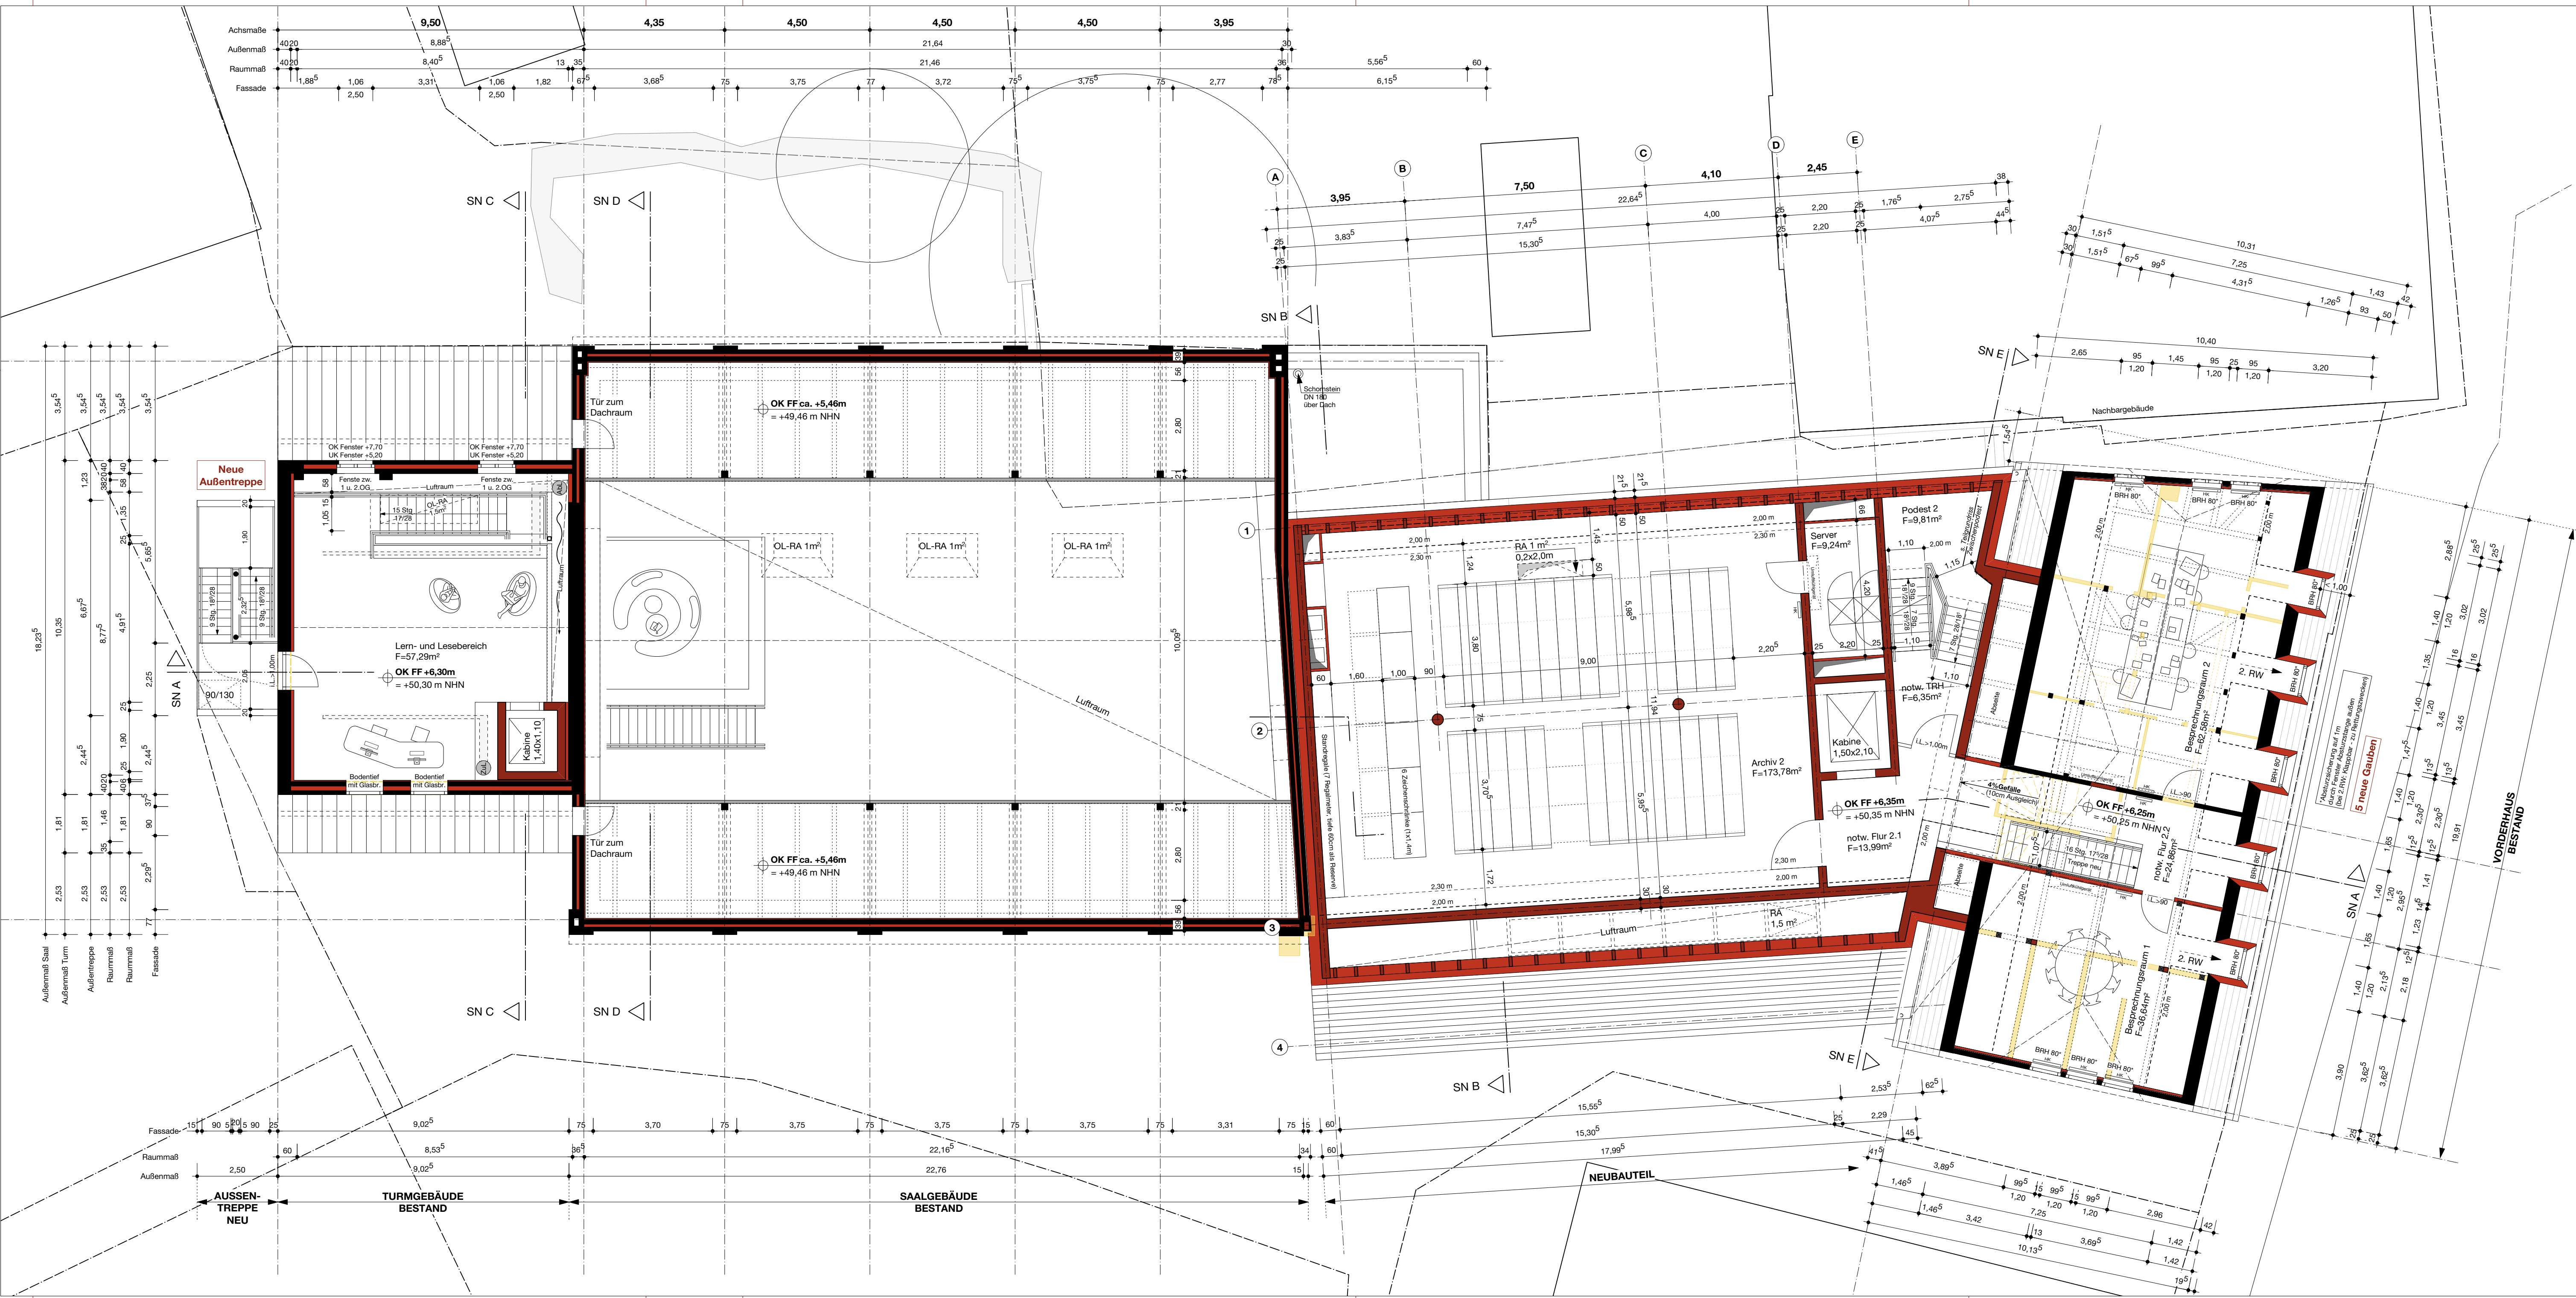


LEGENDE:				OK FF	HÖHE OBERKANTE FERTIGFUSBODEN
	NEU - TRAGENDE BAUTEILE			OK RD	HÖHE OBERKANTE ROHDECKE
	NEU - NICHT TRAGENDE BAUTEILE DÄMMUNG / FASSADE			OK RD	HÖHE OBERKANTE ROHDECKE
	BESTAND - TRAGENDE BAUTEILE			OK FF	HÖHE OBERKANTE FERTIGFUSBODEN
	BESTAND - ABBRUCH			BRH	ROHBAUBRÜSTUNGSHÖHE AB OK FF
INDEX	DATUM	BESCHREIBUNG			




BAUHERR:		UNTERSCHRIFT	
STADT LAUENBURG/ ELBE			
DER BÜRGERMEISTER - STADTENTWICKLUNGSAMT AMTSPLATZ 5			
21481 LAUENBURG/ ELBE 04153 5909-0 WWW.LAUENBURG.DE			
ARCHITEKT:		UNTERSCHRIFT	
kbnk			
KBNK ARCHITEKTEN GMBH GROSSE RAINSTRASSE 39A			
22765 HAMBURG 040-399 204-0 WWW.KBNK.DE			

PROJEKT		STADTBÜCHEREI - ARCHIV LAUENBURG					
PHASE		LP4 - GENEHMIGUNGSPLANUNG					
BAUTEIL							
PLANINHALT		2.OBERGESCHOSS					
DATUM	GEZ.	FORMAT (CM)	MASSTAB	STATUS			
16.12.20	mh	1,000m / 0,420m	1:100	-			
PROJEKT	PHASE	PLANER	BAUTEIL	PLANART	EBENE	PLANNR.	STATUS INDEX
S	T	B	-	A	R	-	G
G	E	-	G	R	-	0	2
-	-	-	-	-	-	0	3
-	-	-	-	-	-	-	X
-	-	-	-	-	-	-	X

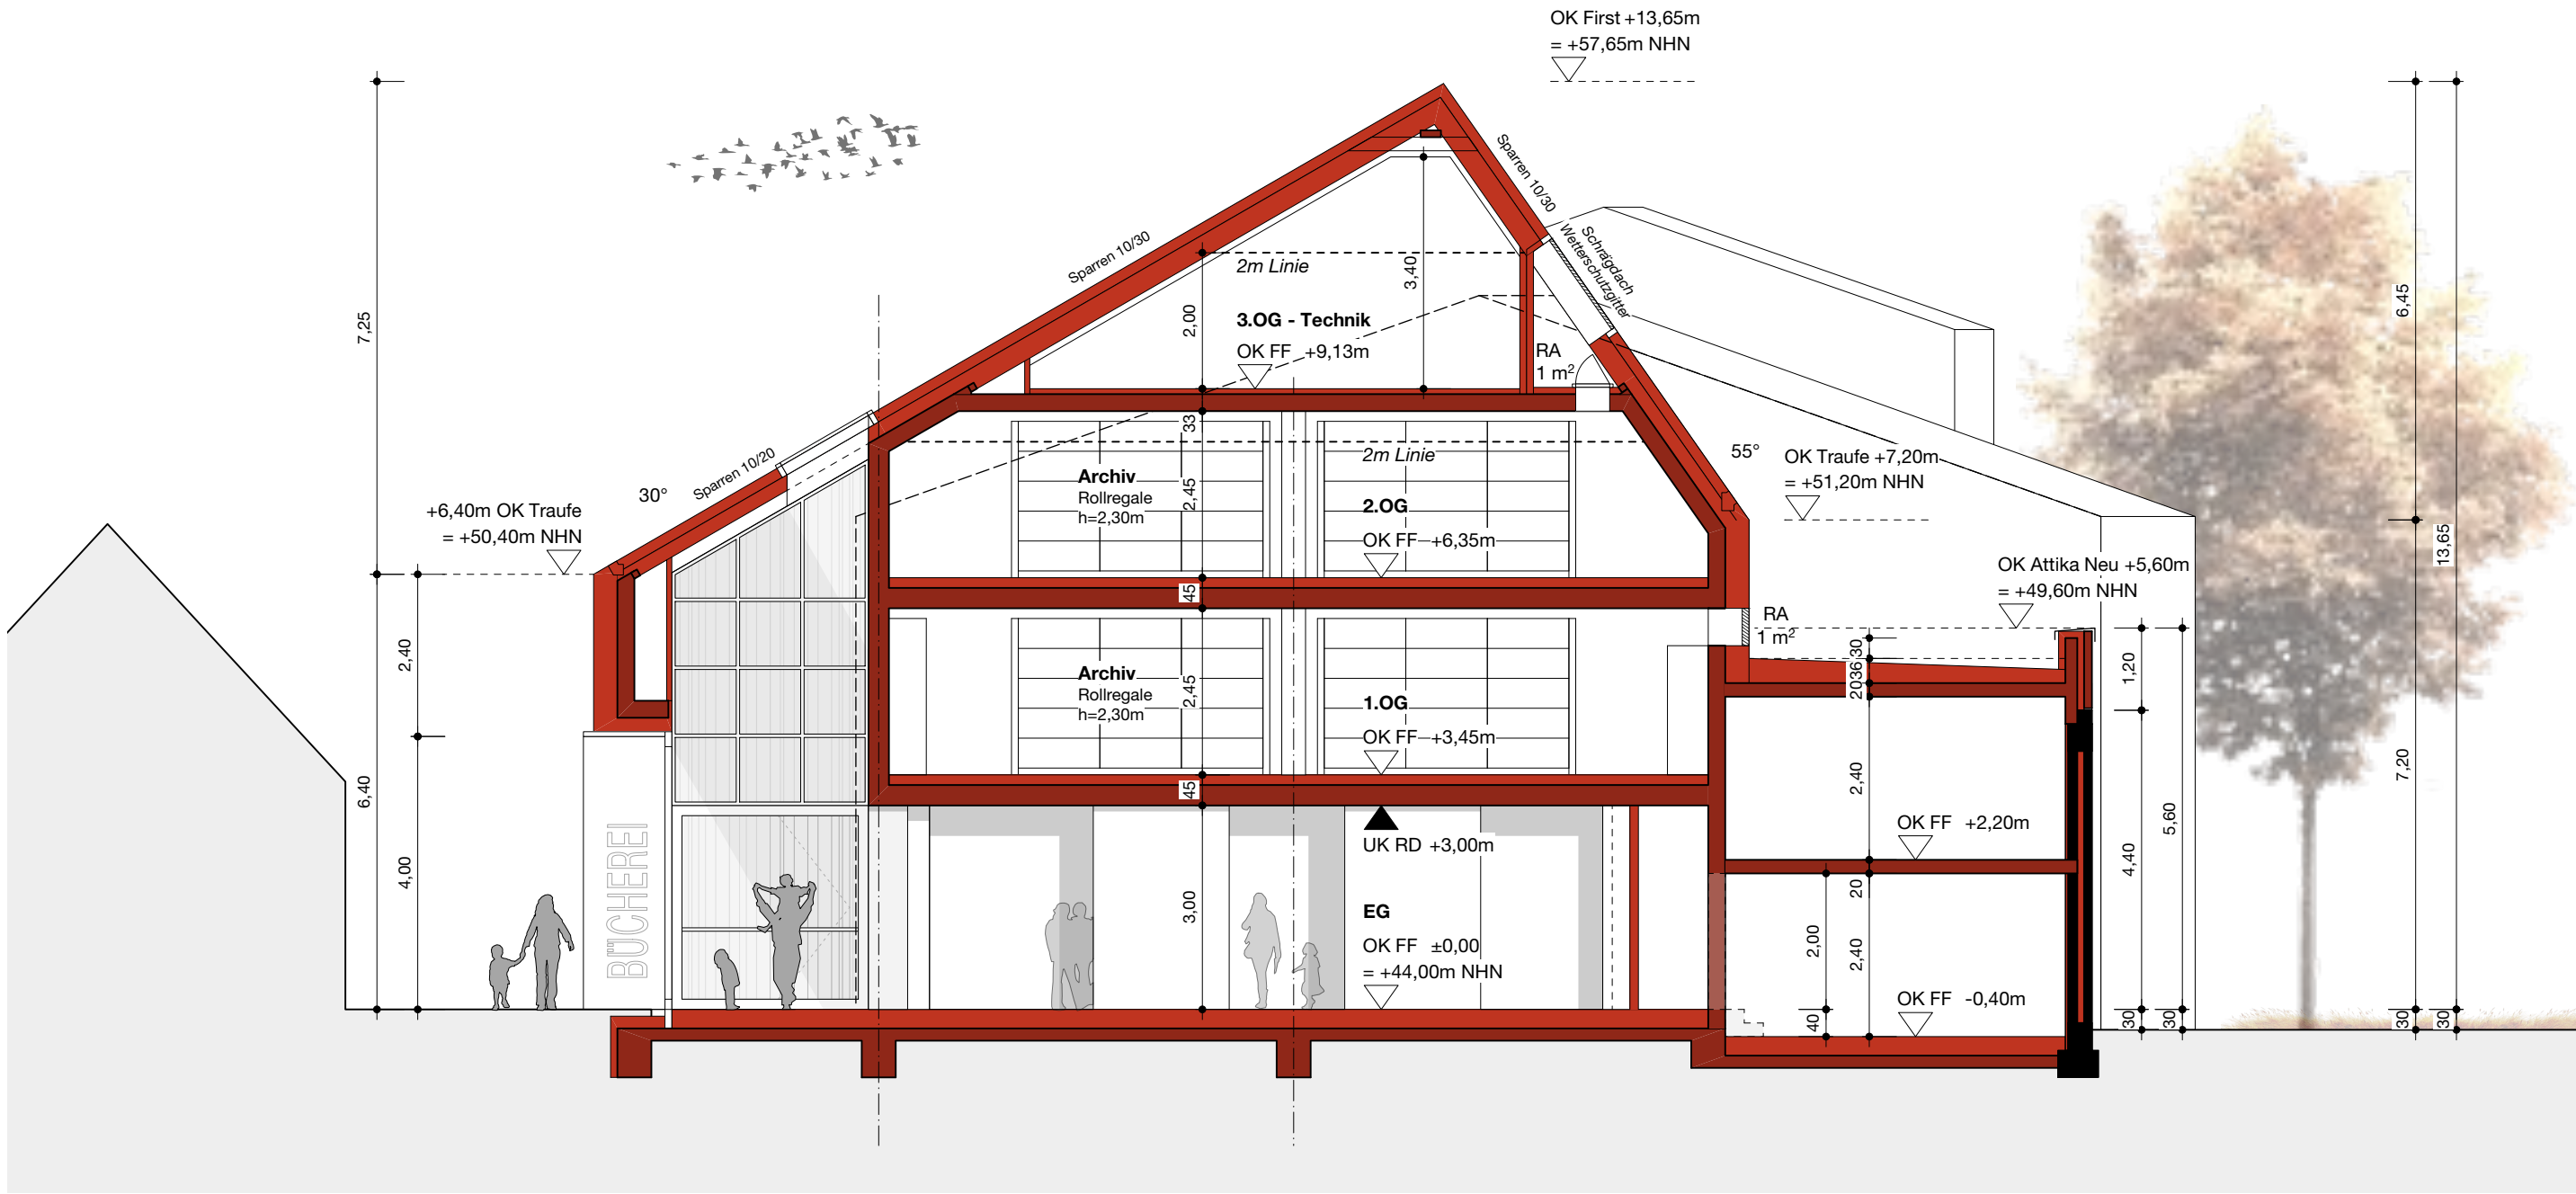

NEUBAU
Schnitt B-B

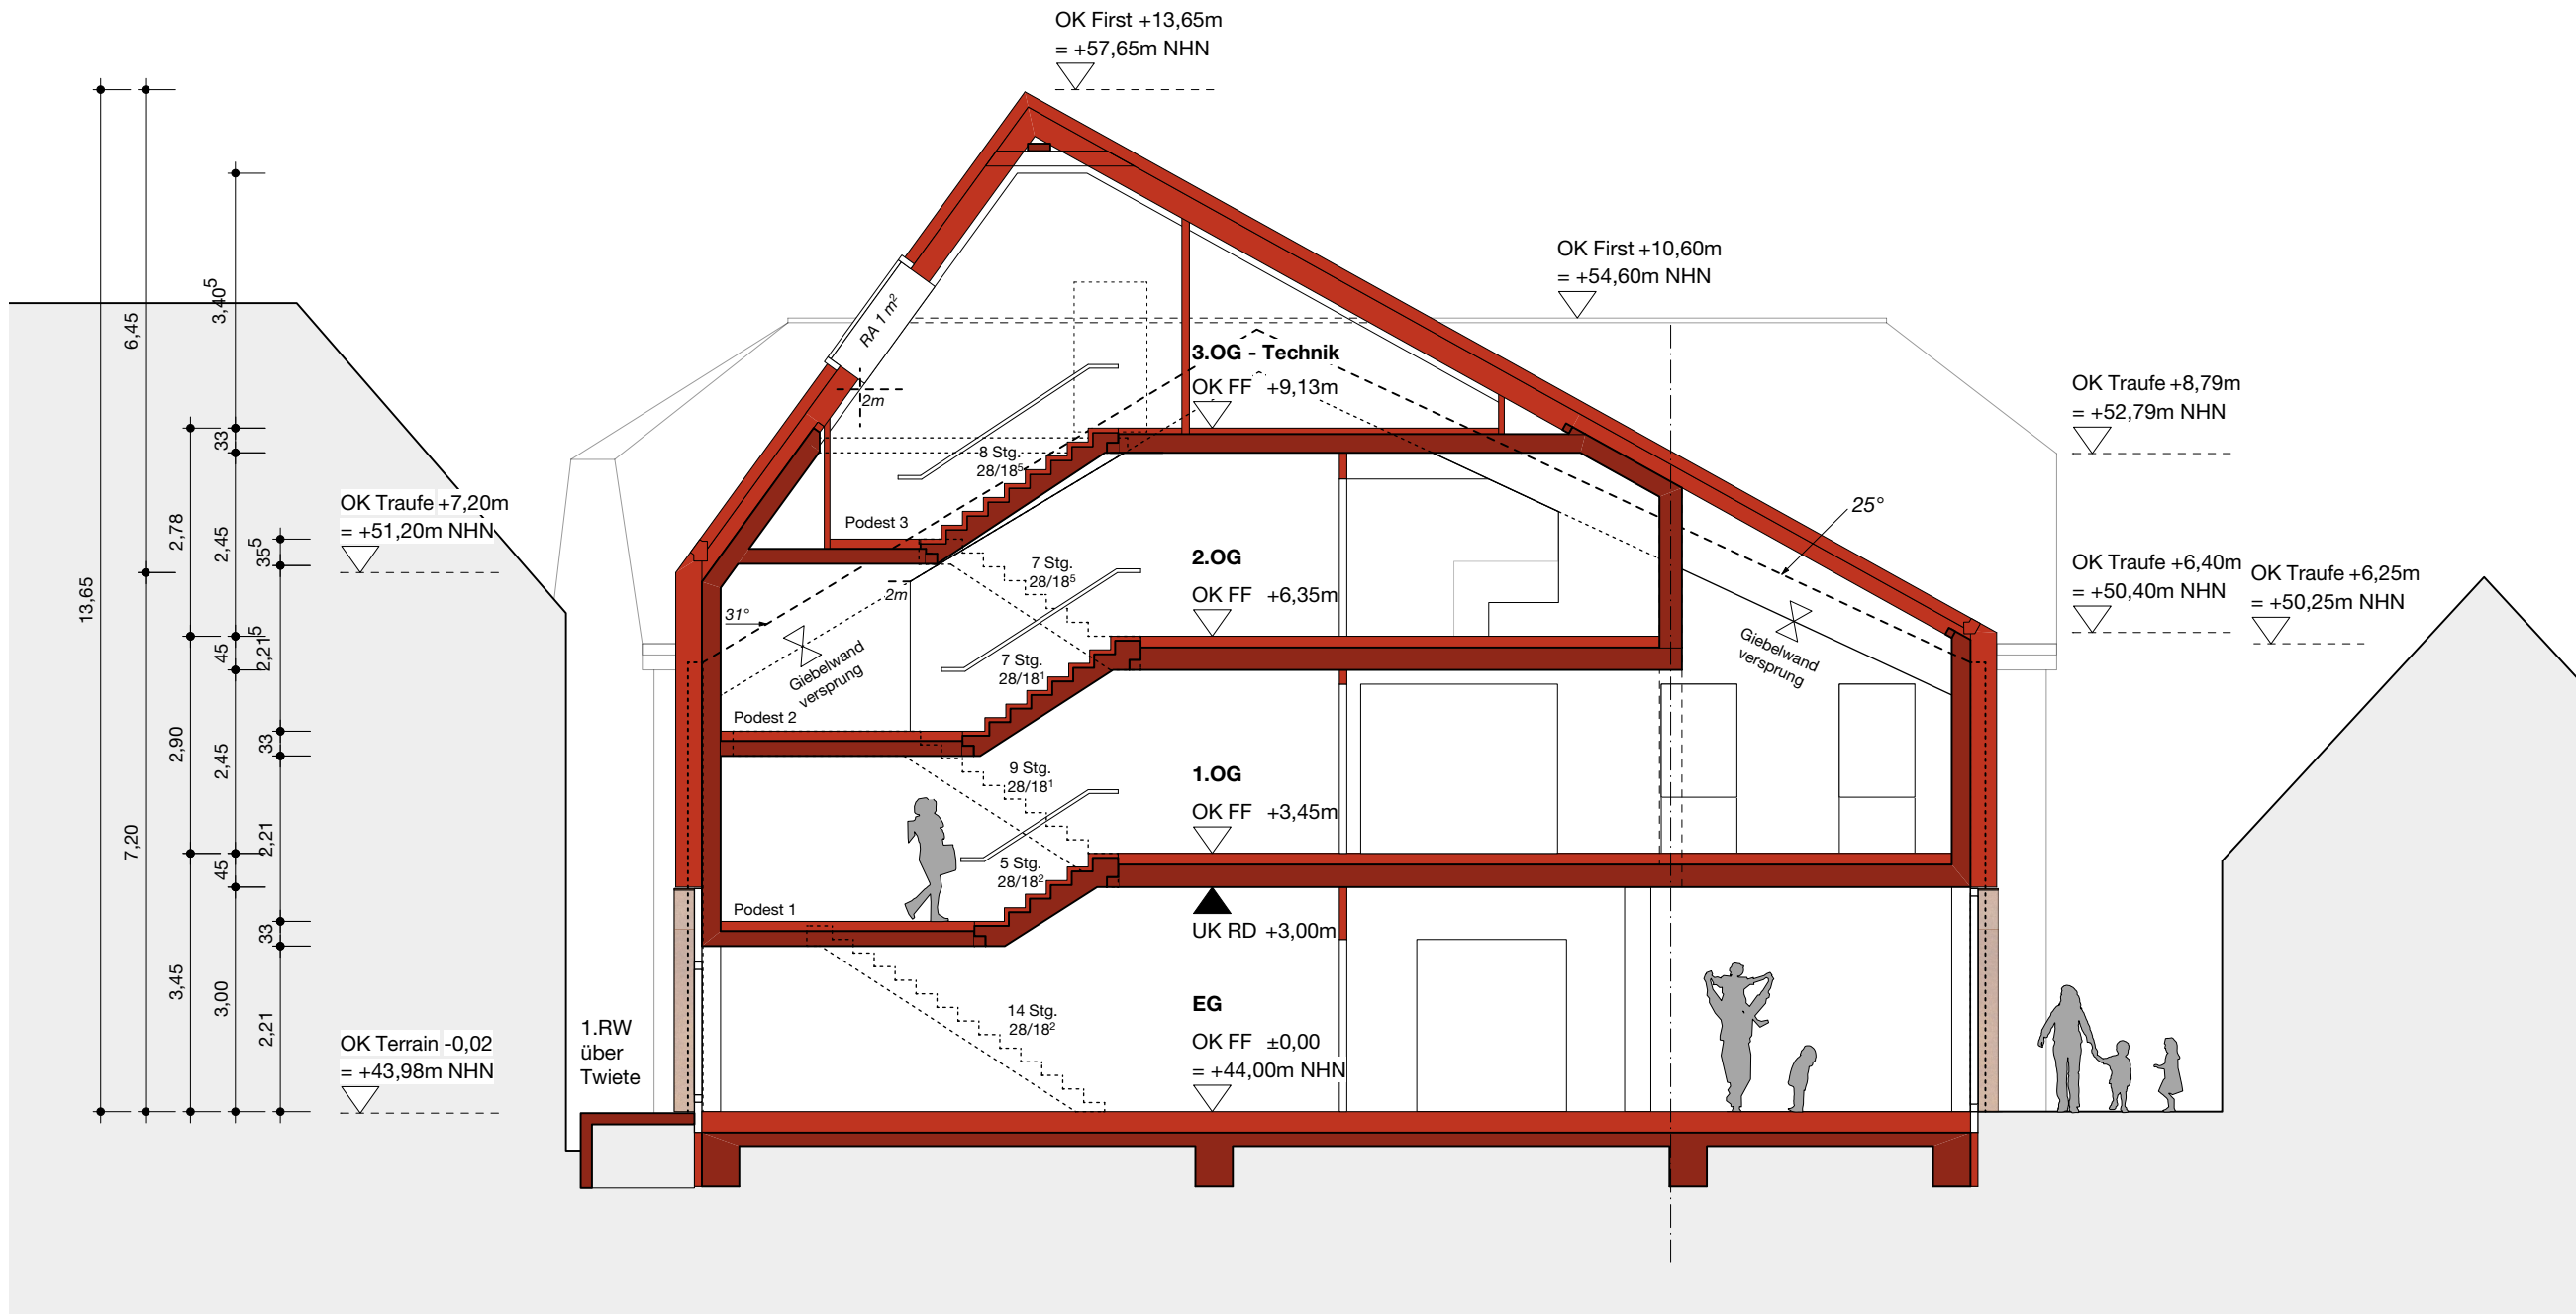

NEUBAU
Schnitt E-E

LEGENDE:		OK FF	HÖHE OBERKANTE FERTIGFUSBODEN
	NEU - TRAGENDE BAUTEILE	OK RD	HÖHE OBERKANTE ROHDECKE
	NEU - NICHT TRAGENDE BAUTEILE DÄMMUNG / FASSADE	OK RD	HÖHE OBERKANTE ROHDECKE
	BESTAND - TRAGENDE BAUTEILE	OK FF	HÖHE OBERKANTE FERTIGFUSBODEN
	BESTAND - ABBRUCH	BRH	ROHBAUBRÜSTUNGSHÖHE AB OK FF

INDEX	DATUM	BESCHREIBUNG	BEARB.
-------	-------	--------------	--------

BAUNULL ± 0,00m = +44,00m üNN

BAUHERR:

STADT LAUENBURG/ ELBE

DER BÜRGERMEISTER - STADTENTWICKLUNGSAMT I AMTSPLATZ 5
21481 LAUENBURG/ ELBE I 04153 5909-0 I WWW.LAUENBURG.DE

UNTERSCHRIFT

ARCHITEKT:

kbnk

KBNK ARCHITEKTEN GMBH I GROSSE RAINSTRASSE 39A
22765 HAMBURG I 040-399 204-0 I WWW.KBNK.DE

UNTERSCHRIFT

PROJEKT

STADTBÜCHEREI - ARCHIV LAUENBURG

PHASE

LP4 - GENEHMIGUNGSPLANUNG


BAUTEIL

PLANINHALT


SCHNITTE B-B / E-E - NEUBAU

DATUM	GEZ.	FORMAT (CM)	MASSTAB	STATUS
16.12.20	mh	1,000m / 0,295m	1:100	-

PROJEKT	PHASE	PLANER	BAUTEIL	PLANART	EBENE	PLANNR.	STATUS	INDEX
S	T	B	-	4	-	A	R	-
G	E	-	S	N	-	X	X	-
0	1	-	X	X	-	-	-	-

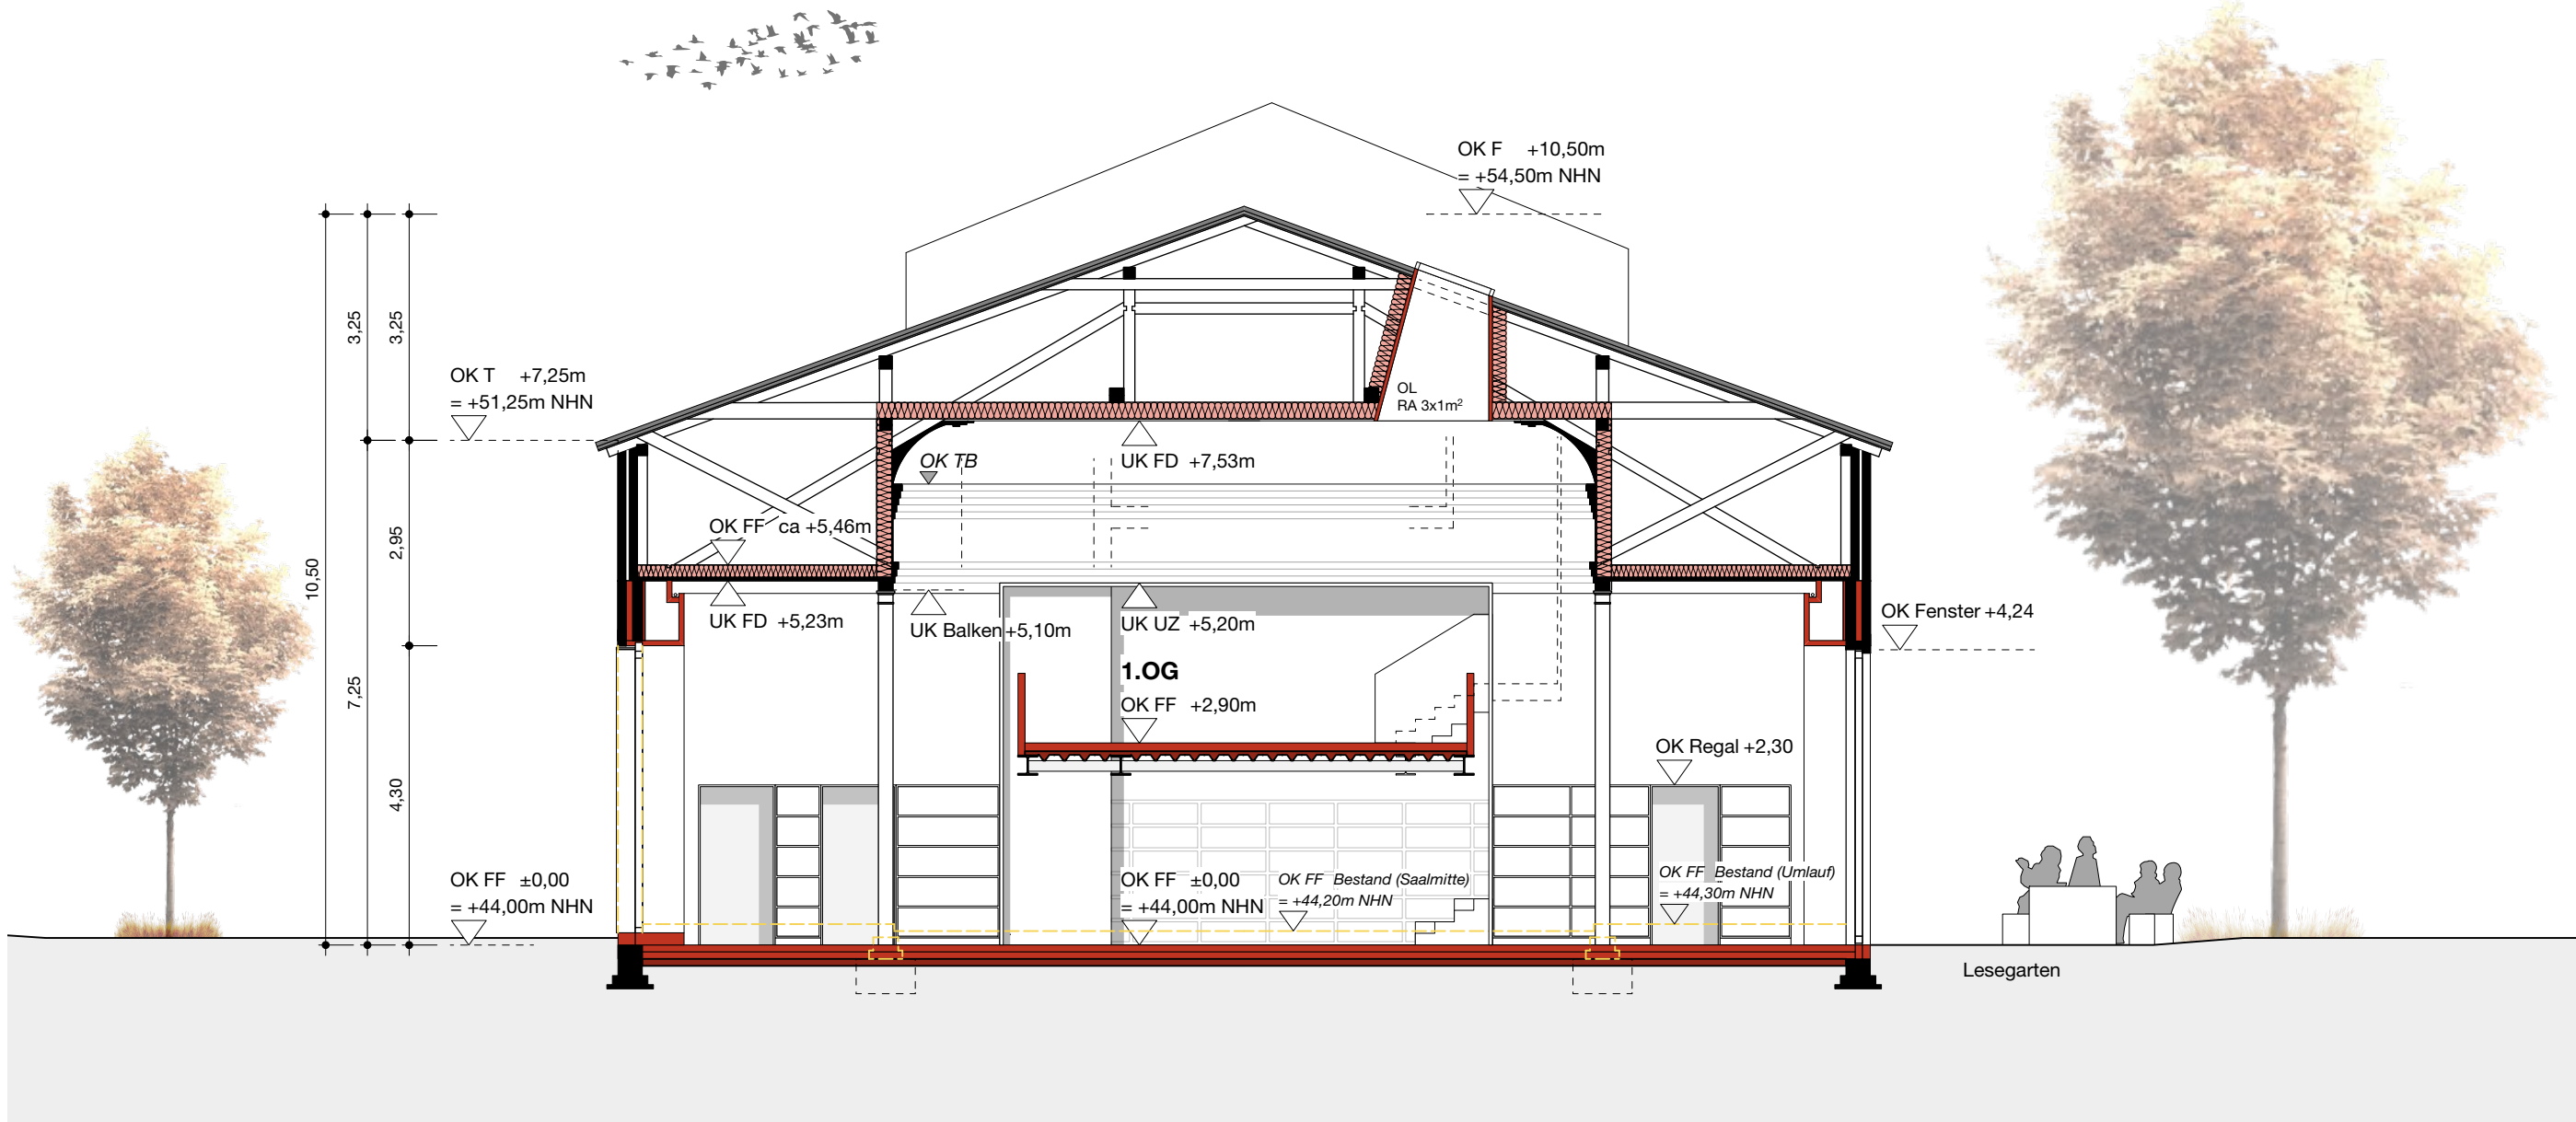

SAALGEBÄUDE
Schnitt D-D

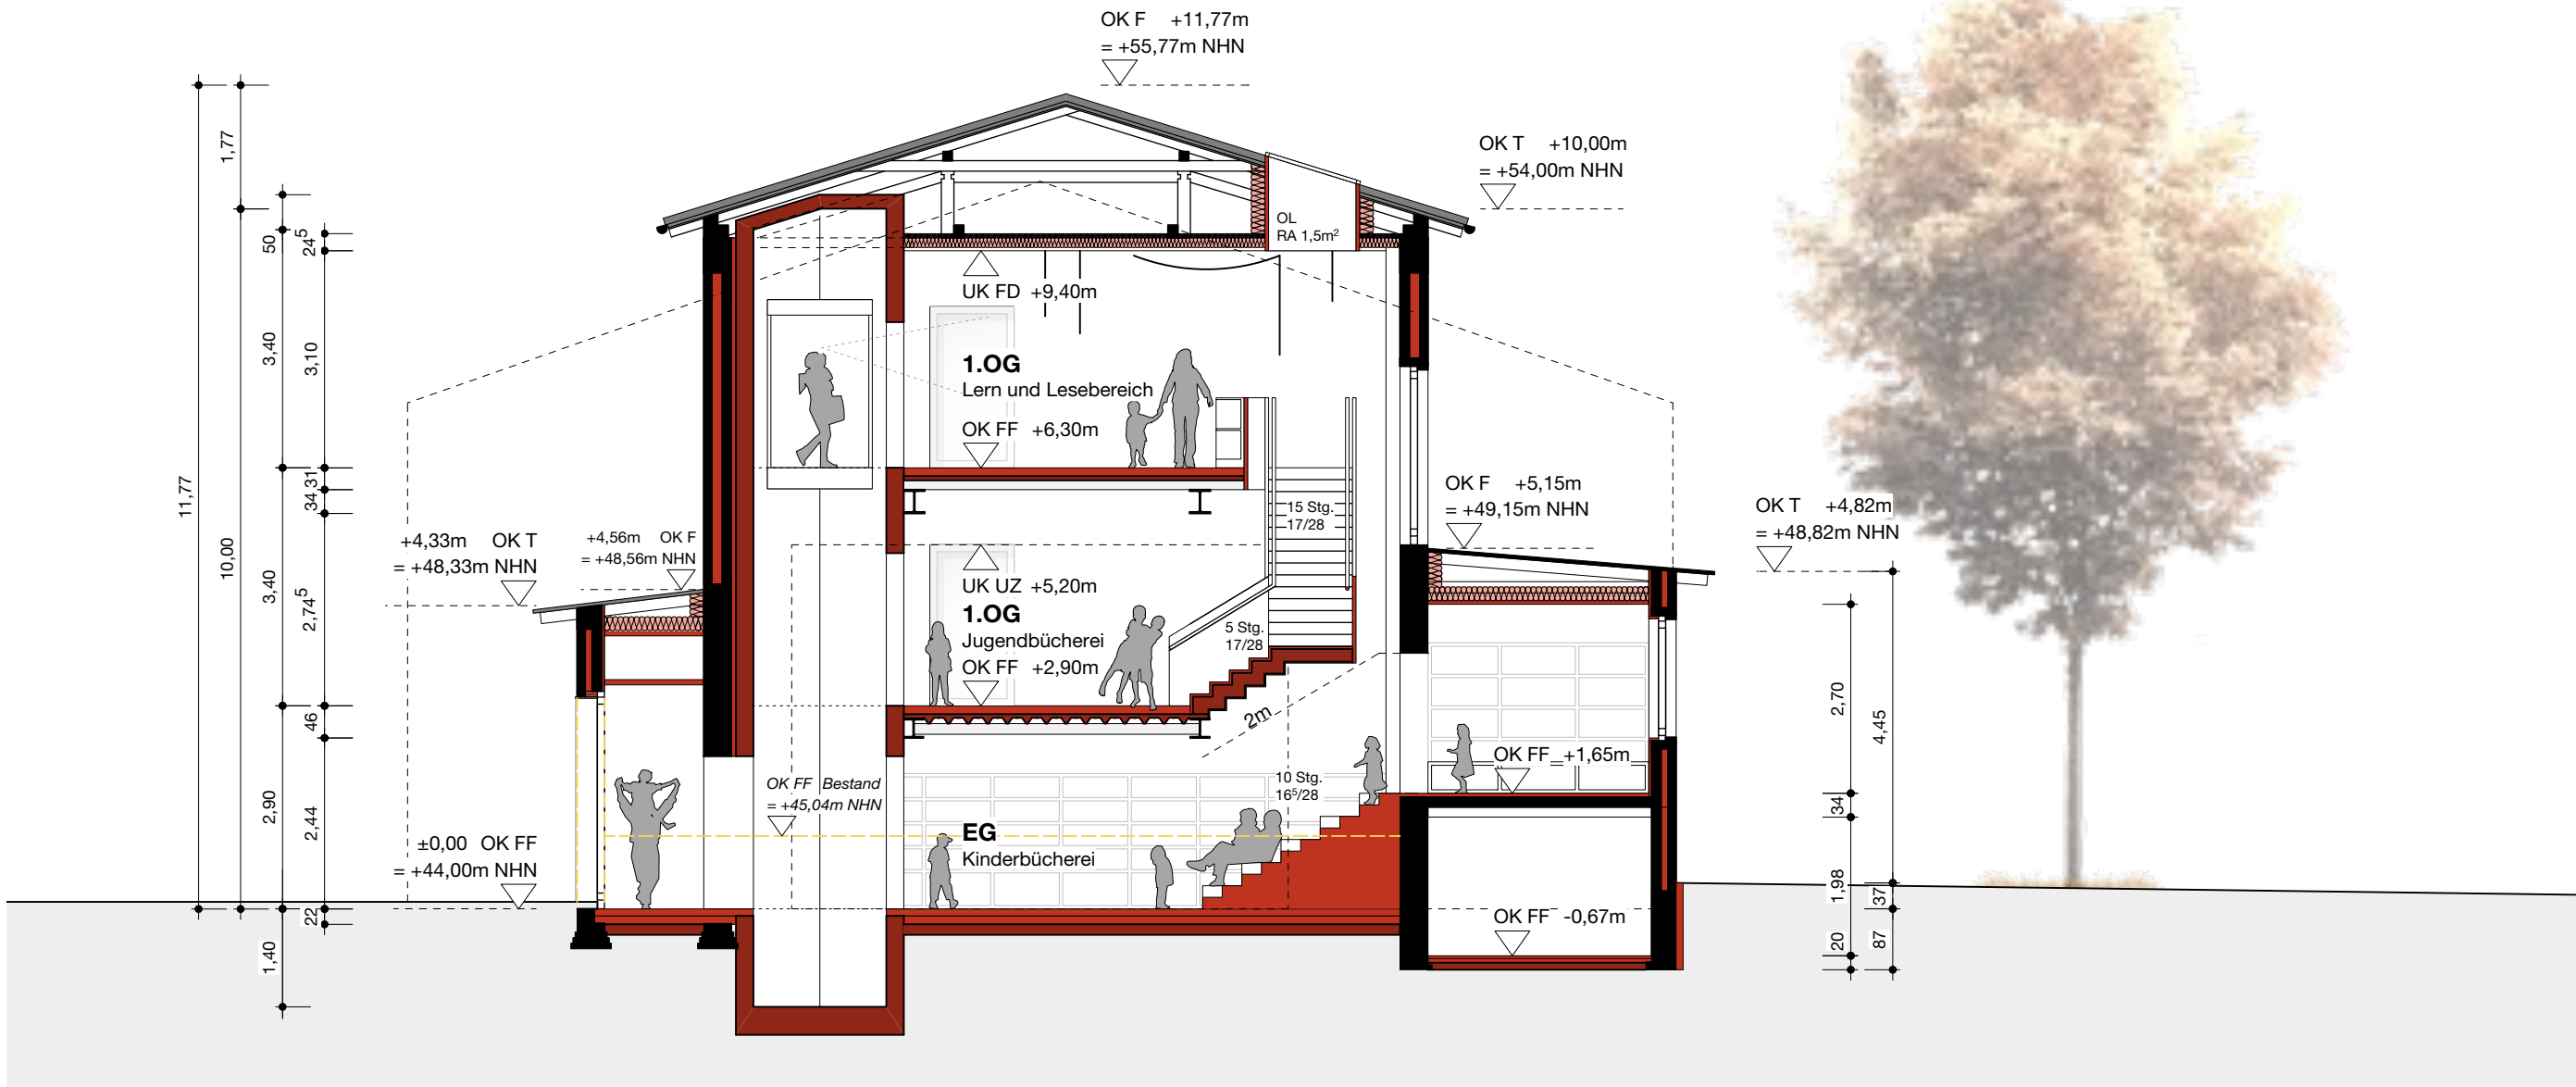

TURMGEBÄUDE
Schnitt C-C

LEGENDE:		OK FF	HÖHE OBERKANTE FERTIGFUSBODEN
NEU - TRAGENDE BAUTEILE		OK RD	HÖHE OBERKANTE ROHDECKE
NEU - NICHT TRAGENDE BAUTEILE		OK RD	HÖHE OBERKANTE ROHDECKE
DÄMMUNG / FASSADE		OK FF	HÖHE OBERKANTE FERTIGFUSBODEN
BESTAND - TRAGENDE BAUTEILE		BRH	ROHBAUBRÜSTUNGSHÖHE AB OK FF
BESTAND - ABBRUCH			

INDEX	DATUM	BESCHREIBUNG	BEARB.
-------	-------	--------------	--------

BAUNULL ± 0,00m = +44,00m üNN

BAUHERR:

STADT LAUENBURG/ ELBE

DER BÜRGERMEISTER - STADTENTWICKLUNGSAMT I AMTSPLATZ 5
21481 LAUENBURG/ ELBE I 04153 5909-0 I WWW.LAUENBURG.DE

UNTERSCHRIFT

ARCHITEKT:

kbnk

KBNK ARCHITEKTEN GMBH I GROSSE RAINSTRASSE 39A
22765 HAMBURG I 040-399 204-0 I WWW.KBNK.DE

UNTERSCHRIFT

PROJEKT

STADTBÜCHEREI - ARCHIV LAUENBURG

PHASE

LP4 - GENEHMIGUNGSPLANUNG


BAUTEIL

PLANINHALT

SCHNITTE C-C / D-D - SAAL + TURM

DATUM	GEZ.	FORMAT (CM)	MASSTAB	STATUS
16.12.20	mh	1,000m / 0,295m	1:100	-

PROJEKT	PHASE	PLANER	BAUTEIL	PLANART	EBENE	PLANNR.	STATUS	INDEX
S T B - 4 - A R - G E - S N - X X - 0 2 - X X - -								

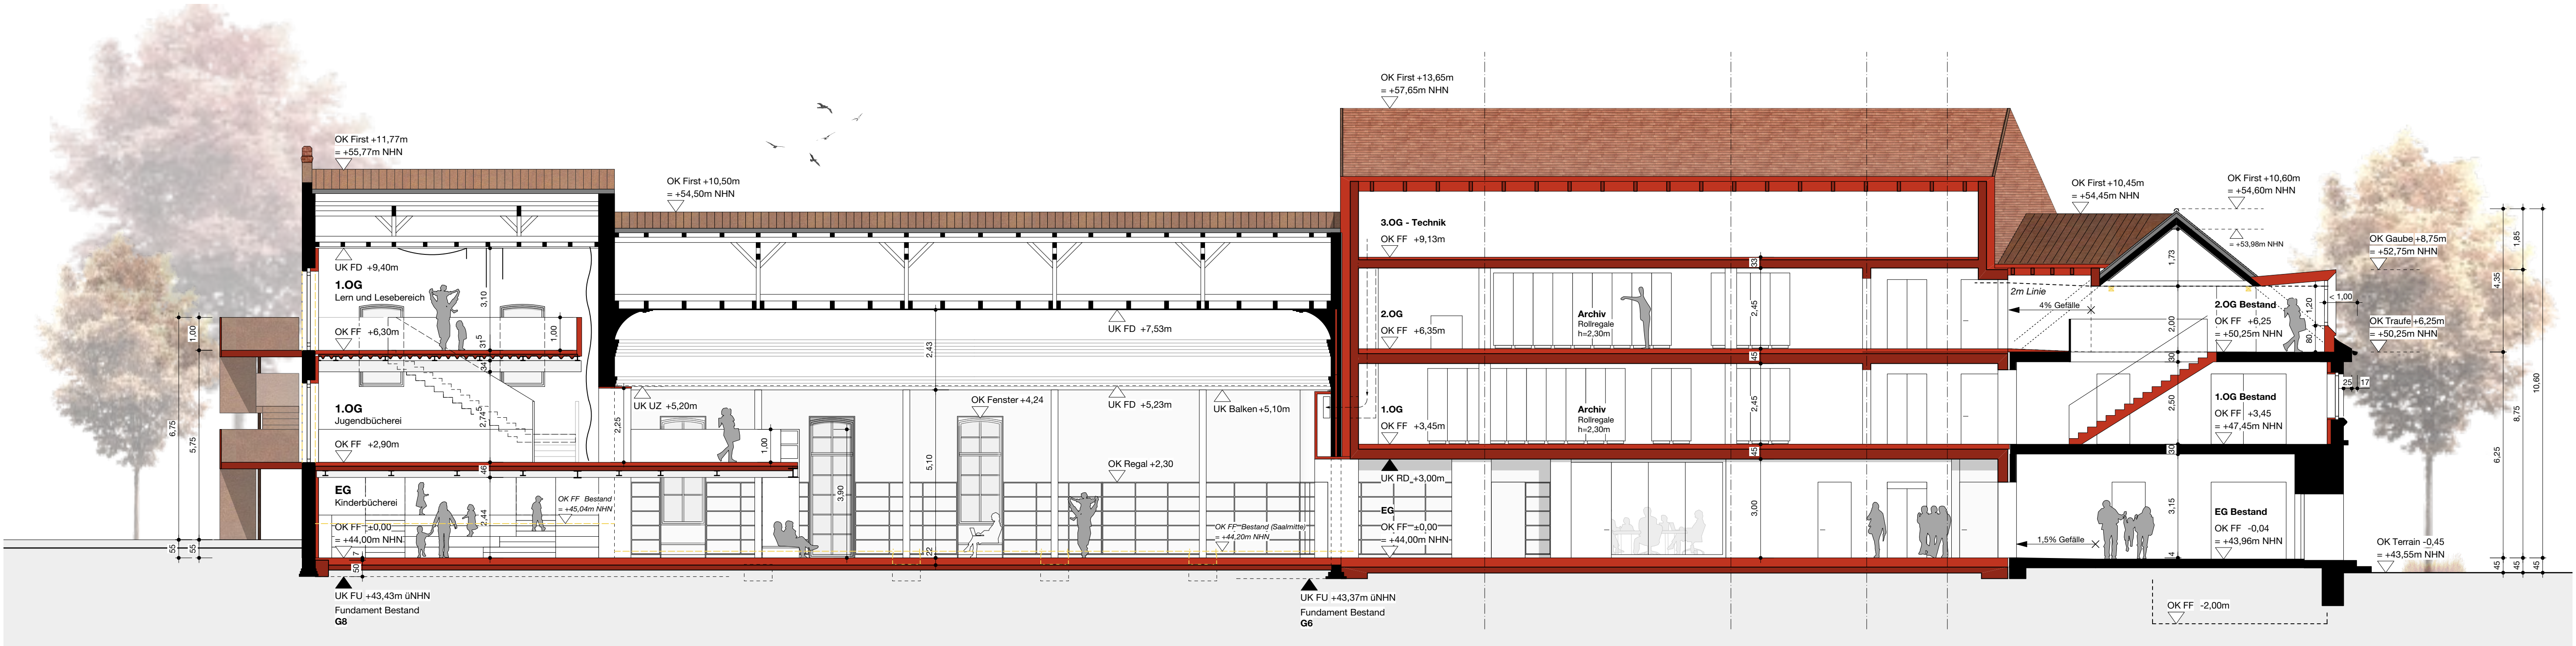

LÄNGSSCHNITT GESAMT
Schnitt A-A

LEGENDE:		OK FF	HÖHE OBERKANTE FERTIGFUSBODEN
NEU - TRAGENDE BAUTEILE		OK RD	HÖHE OBERKANTE ROHDECKE
NEU - NICHT TRAGENDE BAUTEILE DÄMMUNG / FASSADE		OK RD	HÖHE OBERKANTE ROHDECKE
BESTAND - TRAGENDE BAUTEILE		OK FF	HÖHE OBERKANTE FERTIGFUSBODEN
BESTAND - ABBRUCH		BRH	ROHBAUBRÜSTUNGSHÖHE AB OK FF

INDEX	DATUM	BESCHREIBUNG	BEARB.
-------	-------	--------------	--------

BAUNULL ± 0,00m = +44,00m üNNH

BAUHERR:

STADT LAUENBURG/ ELBE

DER BÜRGERMEISTER - STADTENTWICKLUNGSAMT I AMTSPLATZ 5
21481 LAUENBURG/ ELBE I 04153 5909-0 I WWW.LAUENBURG.DE

UNTERSCHRIFT

ARCHITEKT:

kbnk

KBNK ARCHITEKTEN GMBH I GROSSE RAINSTRASSE 39A
22765 HAMBURG I 040-399 204-0 I WWW.KBNK.DE

UNTERSCHRIFT

PROJEKT

STADTBÜCHEREI - ARCHIV LAUENBURG

PHASE

LP4 - GENEHMIGUNGSPLANUNG

BAUTEIL

PLANINHALT

SCHNITT A-A - LÄNGSSCHNITT

DATUM	GEZ.	FORMAT (CM)	MASSTAB	STATUS
16.12.20	mh	1,000m / 0,295m	1:100	-

PROJEKT	PHASE	PLANER	BAUTEIL	PLANART	EBENE	PLANNR.	STATUS	INDEX
S T B - 4 - A R - G E - S N - A A - 0 3 - X X - -								



ANSICHT WEST

LEGENDE:

NEU - TRAGENDE BAUTEILE

NEU - NICHT TRAGENDE BAUTEILE
DÄMMUNG / FASSADE

BESTAND - TRAGENDE BAUTEILE

BESTAND - ABBRUCH

OK FF

OK RD

OK RD

OK FF

OK FF

BRH

HÖHE OBERKANTE FERTIGFUSBODEN

HÖHE OBERKANTE ROHDECKE

HÖHE OBERKANTE ROHDECKE

HÖHE OBERKANTE FERTIGFUSBODEN

ROHBAUBRÜSTUNGSHÖHE AB OK FF

INDEX	DATUM	BESCHREIBUNG	BEARB.
BAUNULL ± 0,00m = +44,00m üNN			

BAUHERR:

STADT LAUENBURG/ ELBE

DER BÜRGERMEISTER - STADTENTWICKLUNGSAMT | AMTSPLATZ 5
21481 LAUENBURG/ ELBE | 04153 5909-0 | WWW.LAUENBURG.DE

UNTERSCHRIFT

ARCHITEKT:

kbnk

KBNK ARCHITEKTEN GMBH | GROSSE RAINSTRASSE 39A
22765 HAMBURG | 040-399 204-0 | WWW.KBNK.DE

UNTERSCHRIFT

PROJEKT

STADTBÜCHEREI - ARCHIV LAUENBURG

PHASE

LP4 - GENEHMIGUNGSPLANUNG

BAUTEIL

PLANINHALT

ANSICHT WEST

DATUM	GEZ.	FORMAT (CM)	MASSTAB	STATUS
16.12.20	mh	1,000m / 0,295m	1:100	-

PROJEKT	PHASE	PLANER	BAUTEIL	PLANART	EBENE	PLANNR.	STATUS	INDEX
S T B - 4 - A R - G E - A N - W E - 0 1 - X X - -								



ANSICHT OST

LEGENDE:

NEU - TRAGENDE BAUTEILE

NEU - NICHT TRAGENDE BAUTEILE
DÄMMUNG / FASSADE

BESTAND - TRAGENDE BAUTEILE

BESTAND - ABBRUCH

OK FF

OK RD

OK RD

OK FF

BRH

HÖHE OBERKANTE FERTIGFUSBODEN

HÖHE OBERKANTE ROHDECKE

HÖHE OBERKANTE ROHDECKE

HÖHE OBERKANTE FERTIGFUSBODEN

ROHBAUBRÜSTUNGSHÖHE AB OK FF

INDEX	DATUM	BESCHREIBUNG	BEARB.

BAUHERR:

STADT LAUENBURG/ ELBE

DER BÜRGERMEISTER - STADTENTWICKLUNGSAMT I AMTSPLATZ 5
21481 LAUENBURG/ ELBE I 04153 5909-0 I WWW.LAUENBURG.DE

UNTERSCHRIFT

ARCHITEKT:

kbnk

KBNK ARCHITEKTEN GMBH I GROSSE RAINSTRASSE 39A
22765 HAMBURG I 040-399 204-0 I WWW.KBNK.DE

UNTERSCHRIFT

PROJEKT

STADTBÜCHEREI - ARCHIV LAUENBURG

PHASE

LP4 - GENEHMIGUNGSPLANUNG


BAUTEIL

PLANINHALT


ANSICHT OST

DATUM	GEZ.	FORMAT (CM)	MASSTAB	STATUS
16.12.20	mh	1,000m / 0,295m	1:100	-

PROJEKT	PHASE	PLANER	BAUTEIL	PLANART	EBENE	PLANNR.	STATUS	INDEX
S T B - 4 - A R - G E - A N - O S - 0 2 - X X - -								

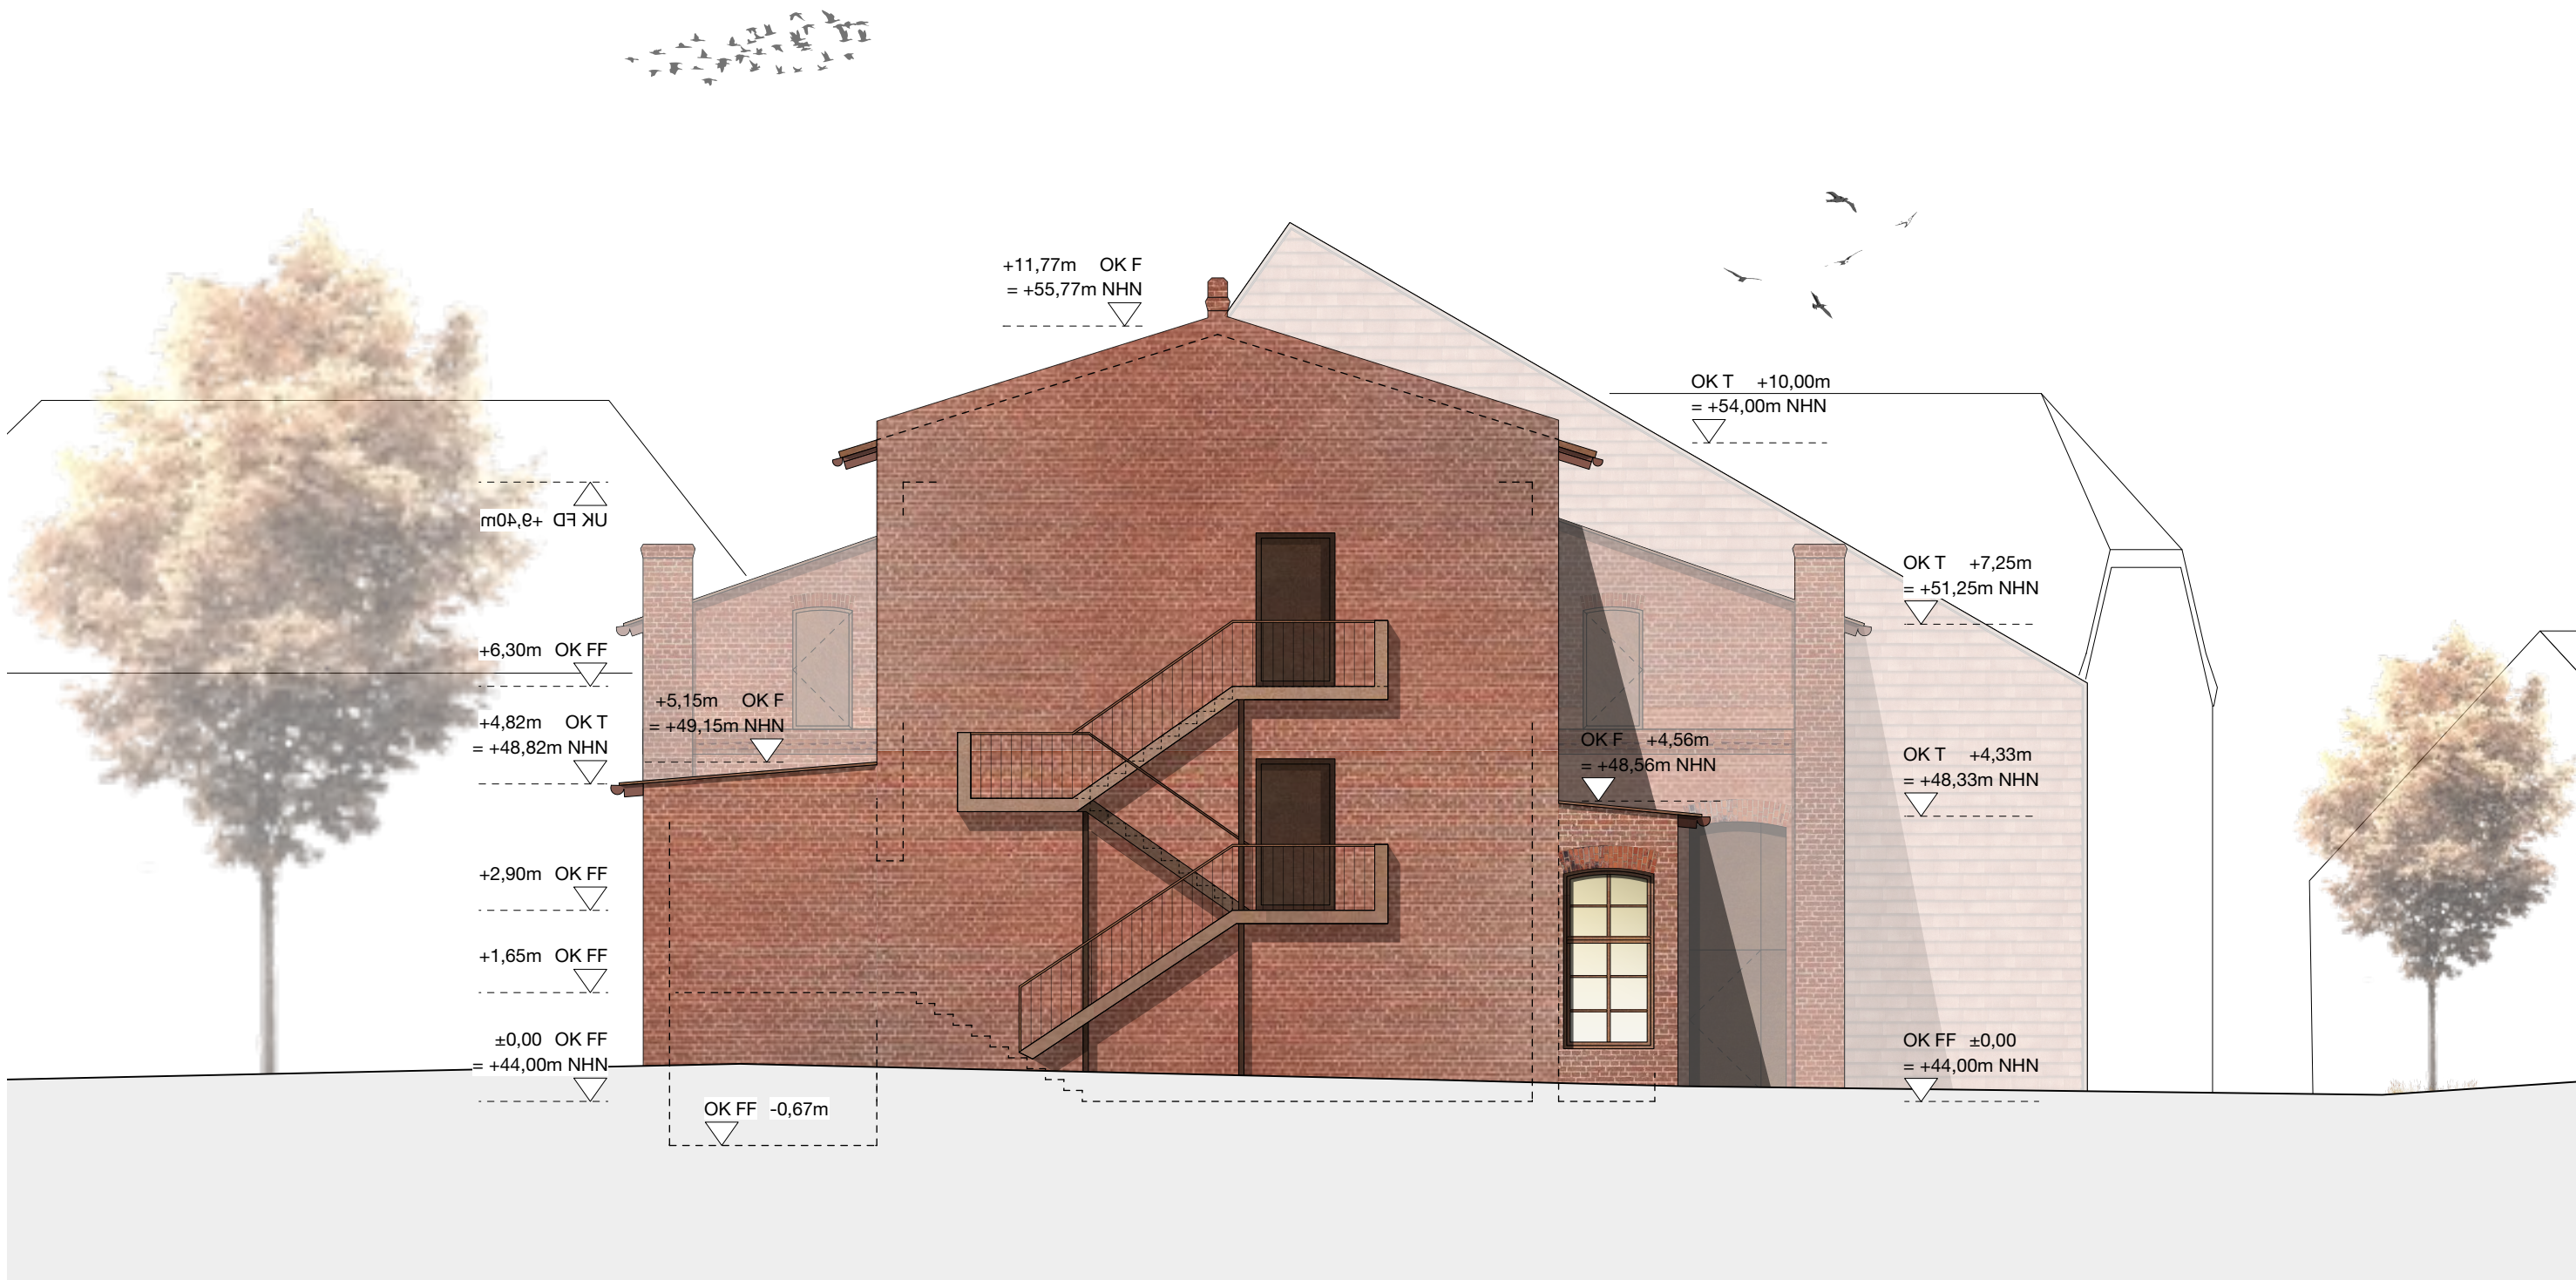

ANSICHT NORD

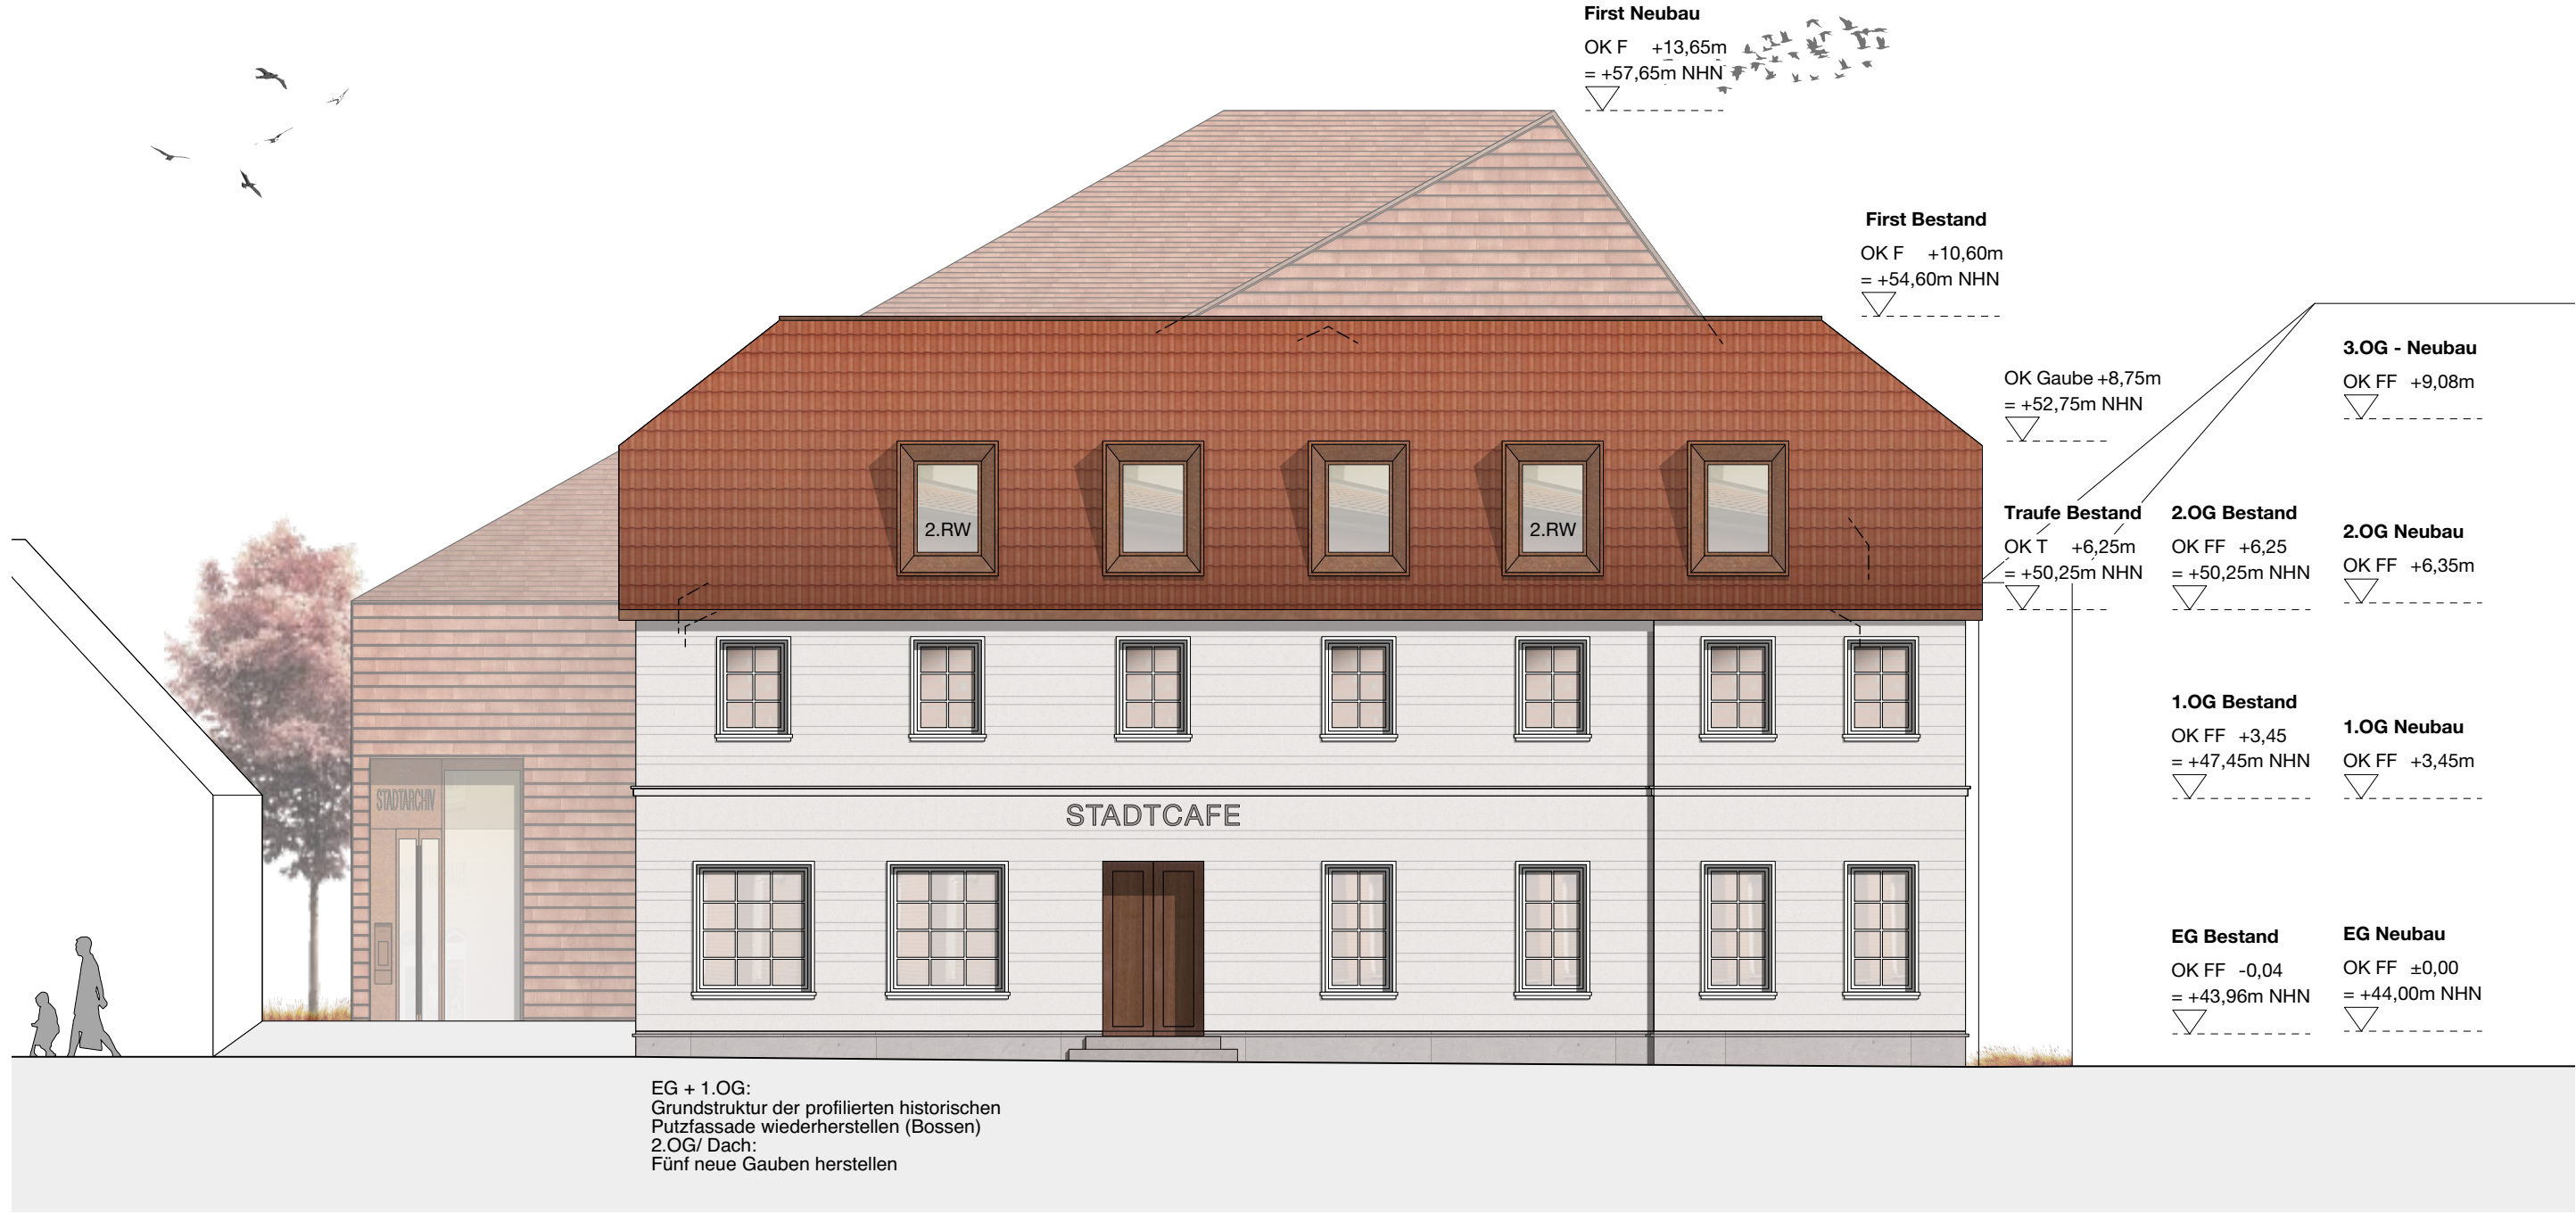

ANSICHT SÜD

LEGENDE:		OK FF	HÖHE OBERKANTE FERTIGFUSBODEN
NEU - TRAGENDE BAUTEILE		OK RD	HÖHE OBERKANTE ROHDECKE
NEU - NICHT TRAGENDE BAUTEILE DÄMMUNG / FASSADE		OK RD	HÖHE OBERKANTE ROHDECKE
BESTAND - TRAGENDE BAUTEILE		OK FF	HÖHE OBERKANTE FERTIGFUSBODEN
BESTAND - ABBRUCH		BRH	ROHBAUBRÜSTUNGSHÖHE AB OK FF

INDEX	DATUM	BESCHREIBUNG	BEARB.
-------	-------	--------------	--------

BAUNULL ± 0,00m = +44,00m üNN

BAUHERR:

STADT LAUENBURG/ ELBE

DER BÜRGERMEISTER - STADTENTWICKLUNGSAMT I AMTSPLATZ 5
21481 LAUENBURG/ ELBE I 04153 5909-0 I WWW.LAUENBURG.DE

UNTERSCHRIFT

ARCHITEKT:

kbnk

KBNK ARCHITEKTEN GMBH I GROSSE RAINSTRASSE 39A
22765 HAMBURG I 040-399 204-0 I WWW.KBNK.DE

UNTERSCHRIFT

PROJEKT

STADTBÜCHEREI - ARCHIV LAUENBURG

PHASE

LP4 - GENEHMIGUNGSPLANUNG

BAUTEIL

PLANINHALT

ANSICHT NORD - ANSICHT SÜD

DATUM	GEZ.	FORMAT (CM)	MASSTAB	STATUS
16.12.20	mh	1,000m / 0,295m	1:100	-

PROJEKT	PHASE	PLANER	BAUTEIL	PLANART	EBENE	PLANNR.	STATUS	INDEX
S	T	B	-	4	-	A	R	-
G	E	-	A	N	-	X	X	-
0	3	-	-	-	-	-	-	-